





# DURUM HARİTASI

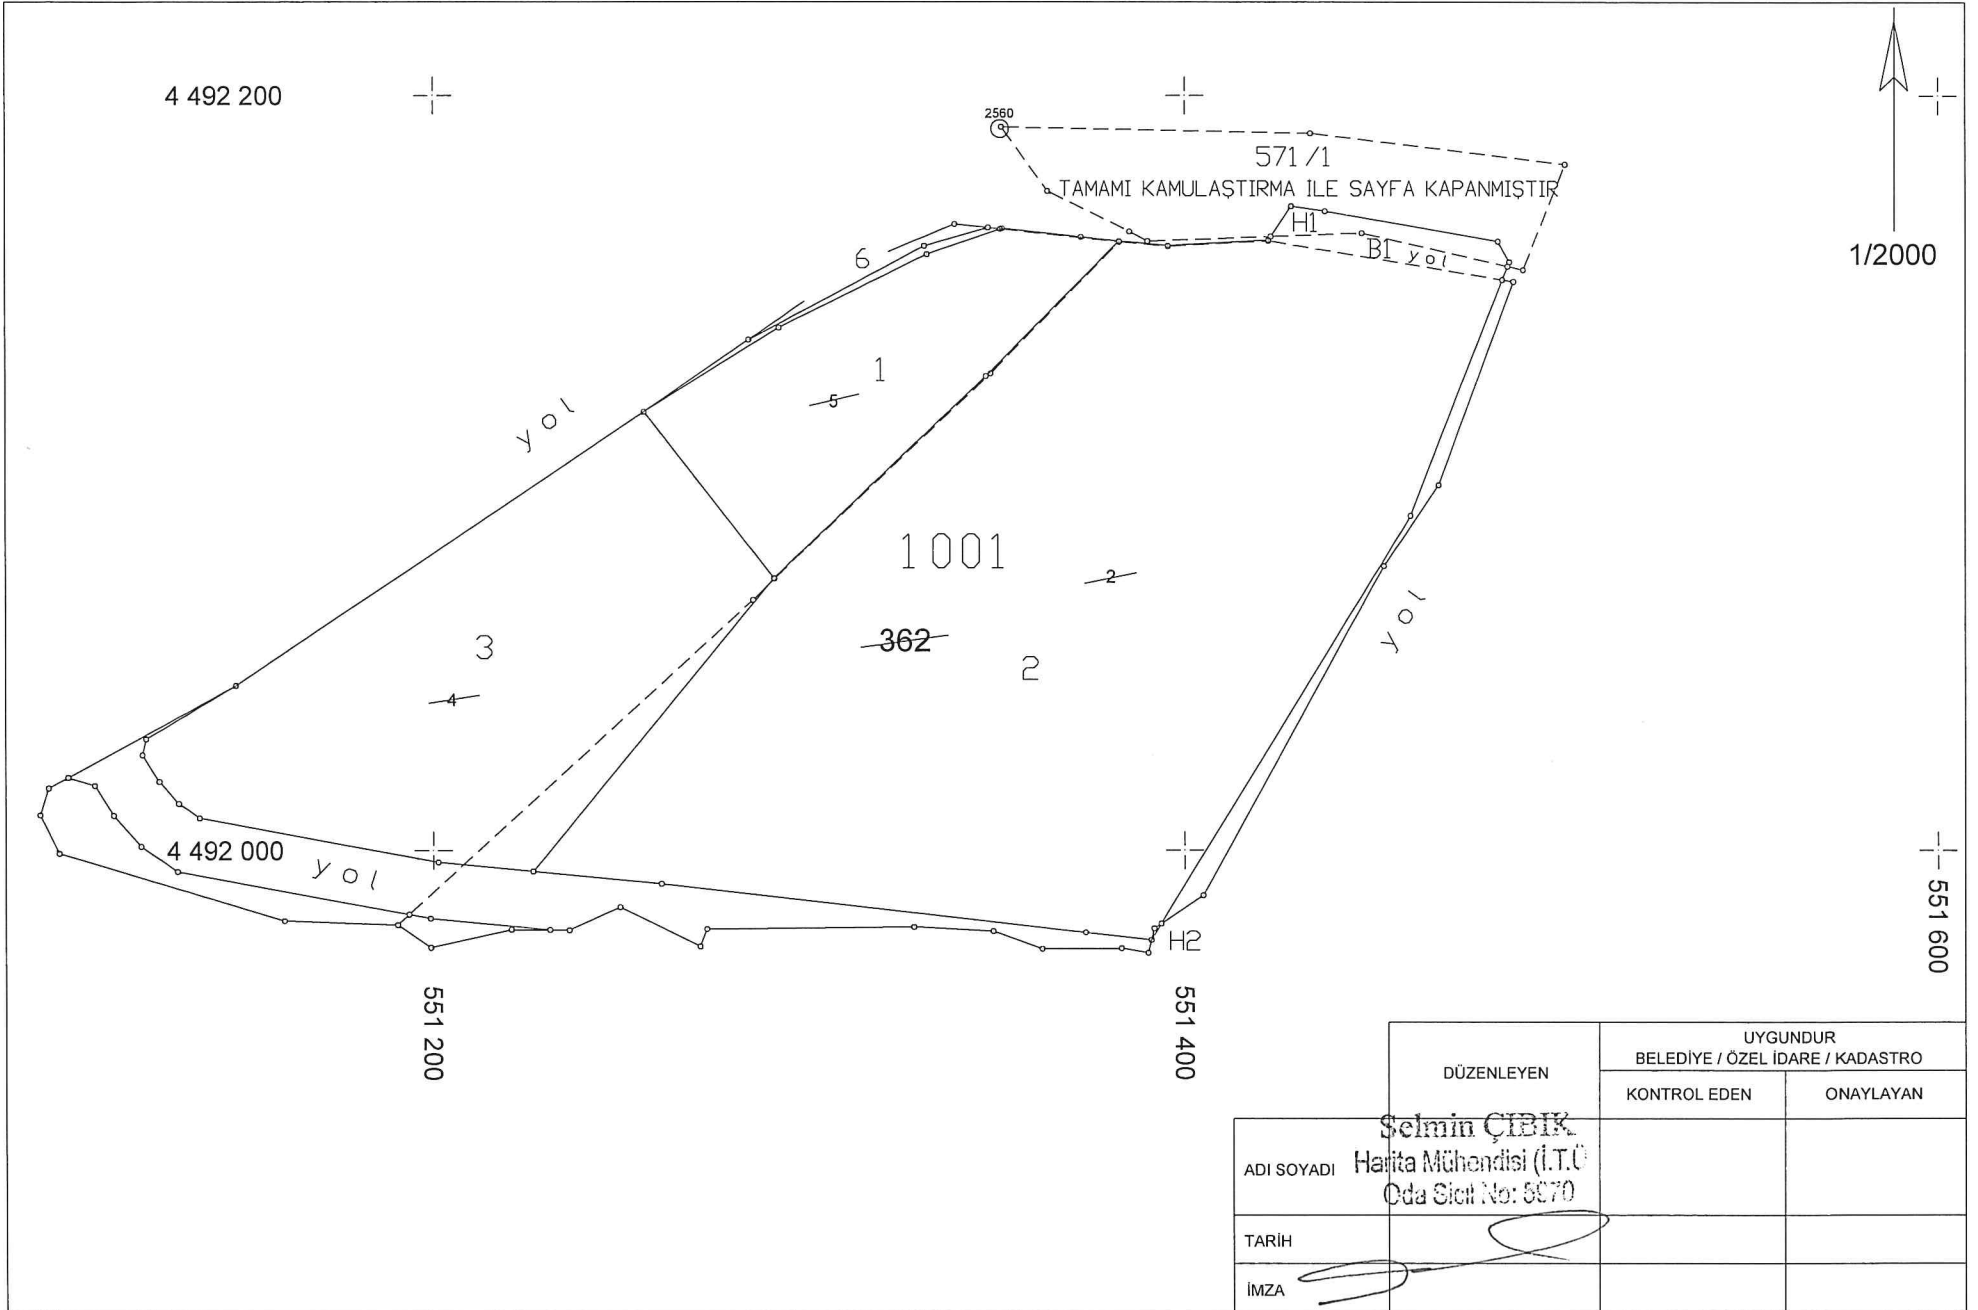

|            | DÜZENLEYEN                                                      | UYGUNDUR                         |           |
|------------|-----------------------------------------------------------------|----------------------------------|-----------|
|            |                                                                 | BELEDİYE / ÖZEL İDARE / KADASTRO |           |
| ADI SOYADI | Selmin ÇIBIK<br>Harita Mühendisi (İ.T.Ü.)<br>Oda Sicil No: 5070 | KONTROL EDEN                     | ONAYLAYAN |
| TARİH      |                                                                 |                                  |           |
| İMZA       |                                                                 |                                  |           |

# ÖLÇÜ KROKİSİ

| Ada/Parsel | Noktalar   | HesapAlan | Düzeltilme | Deng.Alan |
|------------|---|-----------|------------|-----------|
| 1001       | 127,125,126,128,129,130,131,132,133,134,135,136,137,138,504,3620032,109,110,111,112,113,114,115,116,117,118,124,123,122,121,119,120,127 | 41885.08  | +0.00      | 41885.08  |
| 1001/1     | 140,139,109,110,111,112,113,114,115,140                                                                                                 | 4799.50   | +0.00      | 4799.50   |
| 1001/2     | 139,140,115,116,117,118,124,123,122,121,119,120,127,125,126,128,129,130,131,139                                                         | 26723.79  | +0.00      | 26723.79  |
| 1001/3     | 504,3620032,109,139,131,132,133,134,135,136,137,138,504                                                                                 | 10361.79  | +0.00      | 10361.79  |
|            | TOPLAM   | 41885.08  | +0.00      | 41885.08  |
| TAPU ALANI | 41885.08   |           |            |           |
| HESAPLANAN | 41885.08   |           |            |           |
| FARK       | 0.00   |           |            |           |
| TECVİZ     | 110.13   |           |            |           |

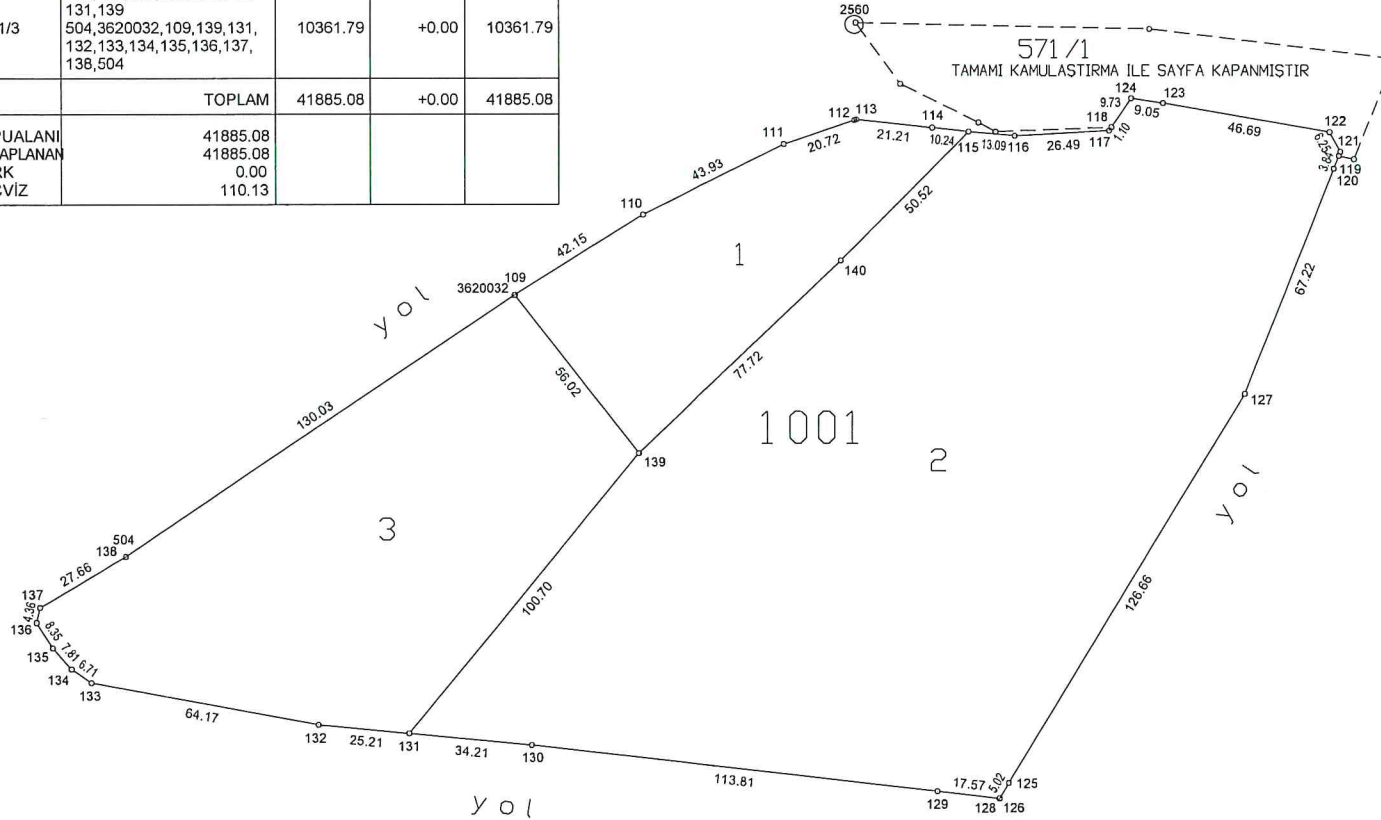

Datum : ED-50  
Projeksiyon : UTM - 3 derece

| Nokta No | Y         | X          | MK   |
|----------|-----------|------------|------|
| 109      | 551255.94 | 4492116.20 | 0.09 |
| 110      | 551291.74 | 4492138.46 | 0.09 |
| 111      | 551331.12 | 4492157.94 | 0.09 |
| 112      | 551350.74 | 4492164.61 | 0.09 |
| 113      | 551351.24 | 4492164.78 | 0.09 |
| 114      | 551372.33 | 4492162.53 | 0.09 |
| 115      | 551382.51 | 4492161.44 | 0.09 |
| 116      | 551395.54 | 4492160.27 | 0.09 |
| 117      | 551421.99 | 4492161.71 | 0.09 |
| 118      | 551422.61 | 4492162.62 | 0.09 |
| 119      | 551485.65 | 4492154.77 | 0.09 |
| 120      | 551484.25 | 4492151.20 | 0.09 |
| 121      | 551486.09 | 4492155.90 | 0.09 |
| 122      | 551483.04 | 4492161.36 | 0.09 |
| 123      | 551437.03 | 4492169.32 | 0.09 |
| 124      | 551428.08 | 4492170.67 | 0.09 |
| 125      | 551393.70 | 4491980.50 | 0.09 |
| 126      | 551391.08 | 4491976.22 | 0.09 |
| 127      | 551459.68 | 4492088.62 | 0.09 |
| 128      | 551391.06 | 4491976.18 | 0.09 |
| 129      | 551373.60 | 4491978.18 | 0.09 |
| 130      | 551260.53 | 4491991.11 | 0.09 |
| 131      | 551226.48 | 4491994.40 | 0.09 |
| 132      | 551201.38 | 4491996.83 | 0.09 |
| 133      | 551138.30 | 4492008.55 | 0.09 |
| 134      | 551132.77 | 4492012.36 | 0.09 |
| 135      | 551127.60 | 4492018.21 | 0.09 |
| 136      | 551123.15 | 4492025.28 | 0.09 |
| 137      | 551124.14 | 4492029.52 | 0.09 |
| 138      | 551147.92 | 4492043.64 | 0.09 |
| 139      | 551290.51 | 4492072.12 | 0.09 |
| 140      | 551346.89 | 4492125.62 | 0.09 |
| 504      | 551147.97 | 4492043.67 | 0.09 |
| 3620032  | 551255.91 | 4492116.18 | 0.09 |
| P.2560   | 551350.69 | 4492191.14 | 0.09 |
| P.2566   | 551410.58 | 4491762.98 | 0.09 |
| P.2845   | 550913.36 | 4491828.13 | 0.09 |

|               |                      |              |                       |                    |
|---------------|----------------------|--------------|-----------------------|--------------------|
| İl            | Çankırı              | DÜZENLEYEN   | UYGUNDUR              | KADASTRO MÜDÜRLÜĞÜ |
| İlçe          | Merkez               | KONTROL EDEN | BELEDİYE / ÖZEL İDARE | KONTROL EDEN       |
| Köy veya Mah. | Abdülhalik           | ONAYLAYAN    |                       |                    |
| Pafta No      | G31-D-18-D-4-A / 4-B |              |                       |                    |
| Ada/Parsel No | 1001/1-2-3           |              |                       |                    |

**GÜRÖZ MÜHENDİSLİK**  
Selmin ÇIBİK  
ADLİ SOYAD  
Harita Mühendisi (T.C. Har. Oda No: 5970)  
Abdülhalik Renda Mah. Zafer Cad.  
Kavran Apt. No: 51/17 Merkez ÇANKIRI  
Tic. Sic. No: 212 53 53-0533-743 69 45  
Çankırı V.D. No: 1350000399



# DURUM HARİTASI


4 492 000

+

+



1/1000

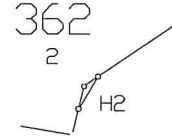

4 491 900

551 300

551 400

551 500

| DÜZENLEYEN                                                                 | UYGUNDUR<br>BELEDİYE / ÖZEL İDARE / KADASTRO |           |
|----------------------------------------------------------------------------|----------------------------------------------|-----------|
|                                                                            | KONTROL EDEN                                 | ONAYLAYAN |
| ADI SOYADI Selmin ÇIBIK<br>Harita Mühendisi (İ.T.Ü.)<br>Oda Sicil No: 5070 |                                              |           |
| TARİH                                                                      |                                              |           |
| İMZA                                                                       |                                              |           |


# DURUM HARİTASI

4 492 200

+

+

1/1000

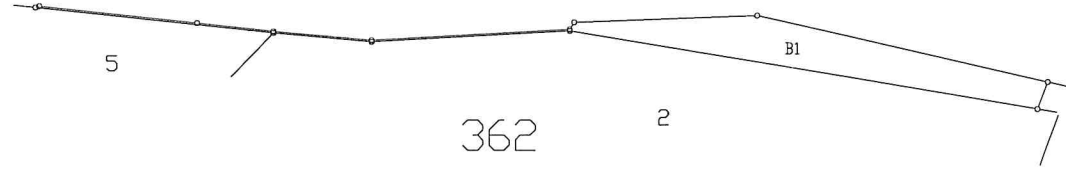

4 492 100

551 300

551 400


551 500

| DÜZENLEYEN                                                                 | UYGUNDUR<br>BELEDİYE / ÖZEL İDARE / KADASTRO |           |
|----------------------------------------------------------------------------|----------------------------------------------|-----------|
|                                                                            | KONTROL EDEN                                 | ONAYLAYAN |
| ADI SOYADI Selmin ÇIBIK<br>Harita Mühendisi (İ.T.Ü.)<br>Oda Sicil No: 5070 |                                              |           |
| TARİH                                                                      |                                              |           |
| İMZA                                                                       |                                              |           |

# ÖLÇÜ KROKİSİ



Datum : ED-50  
Projeksiyon : UTM - 3 derece

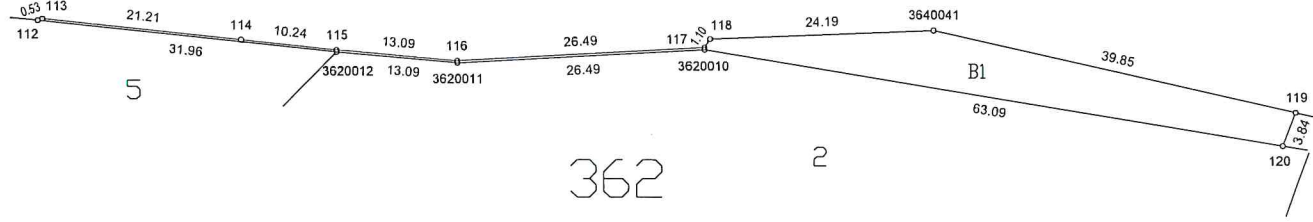

| Nokta No | Y         | X          | MK   |
|----------|-----------|------------|------|
| 112      | 551350.74 | 4492164.61 | 0.09 |
| 113      | 551351.24 | 4492164.78 | 0.09 |
| 114      | 551372.33 | 4492162.53 | 0.09 |
| 115      | 551382.51 | 4492161.44 | 0.09 |
| 116      | 551395.54 | 4492160.27 | 0.09 |
| 117      | 551421.99 | 4492161.71 | 0.09 |
| 118      | 551422.61 | 4492162.62 | 0.09 |
| 119      | 551485.65 | 4492154.77 | 0.09 |
| 120      | 551484.25 | 4492151.20 | 0.09 |
| 3620010  | 551422.00 | 4492161.48 |      |
| 3620011  | 551395.55 | 4492160.04 |      |
| 3620012  | 551382.52 | 4492161.22 |      |
| 3640041  | 551446.77 | 4492163.53 |      |

| Ada/Parsel | Noktalar                                                                            | Hesap Alan | Düzeltilme | Deng. Alan |
|------------|-------------------------------------------------------------------------------------|------------|------------|------------|
| 362/B1     | 120,3620010,3620011,<br>3620012,112,113,114,115,<br>116,117,118,3640041,119,<br>120 | 296.48     | +0.00      | 296.48     |
|            | TOPLAM                                                                              | 296.48     | +0.00      | 296.48     |
| TAPU ALANI | 296.48                                                                              |            |            |            |
| HESAPLANAN | 296.48                                                                              |            |            |            |
| FARK       | 0.00                                                                                |            |            |            |
| TECVİZ     | 4.26                                                                                |            |            |            |

DÜZENLEYEN

UYGUNDUR  
BELEDİYE / ÖZEL İDARE

KADASTRO MÜDÜRLÜĞÜ

KONTROL EDEN

ONAYLAYAN

KONTROL EDEN

|               |                |   |
|---------------|----------------|---|
| İl            | Çankırı        | <b>GÜROZ MÜHENDİSLİK</b><br>ADI SOYADI<br><b>Selmin ÇIBİK</b><br>Harita Mühendisi (İ.T.Ü) Har. Oda No:5970<br>Abdülhalik Renda Mah. Zafer Cad.<br>Reyhan Apt. No:51/17 Merkez/ÇANKIRI<br>T.C. 376-212 53 53-0533-743 69 45<br>Çankırı V.D.No: 3450060339 |
| İlçe          | Merkez         |   |
| Köy veya Mah. | Abdülhalik     |   |
| Pafta No      | G31-D-18-D-4-B |   |
| Ada/Parsel No | 362/B1         |   |
|               |                |   |

# DURUM HARİTASI

4 492 200


+



1/1000

571  
1

TAMAMI KAMULASTIRMA İLE SAYFA KAPANMIŞTIR

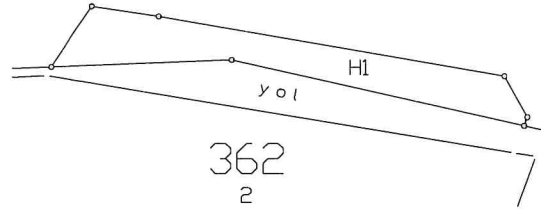

4 492 100

+


551 400

+

551 500

|            | DÜZENLEYEN                | UYGUNDUR                         |           |
|------------|---------------------------|----------------------------------|-----------|
|            |                           | BELEDİYE / ÖZEL İDARE / KADASTRO |           |
|            |                           | KONTROL EDEN                     | ONAYLAYAN |
| ADI SOYADI | Selmin ÇIBIK              |                                  |           |
|            | Harita Mühendisi (İ.T.Ü.) |                                  |           |
|            | Cd. Sicil No: 5670        |                                  |           |
| TARİH      |                           |                                  |           |
| İMZA       |                           |                                  |           |

## ÖLÇÜ KROKİSİ

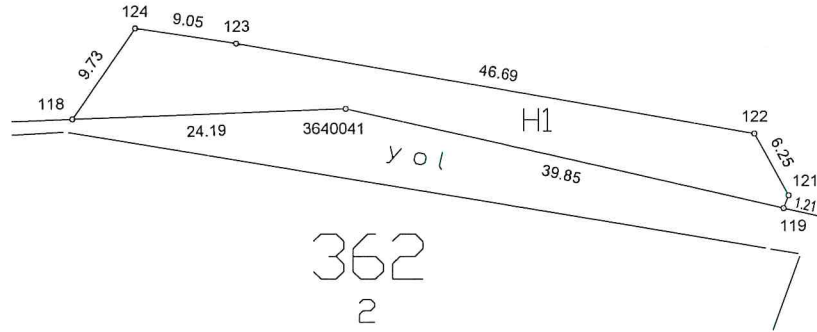

| Ada/Parsel | Noktalar                                | HesapAlan | Düzeltilme | Deng.Alan |
|------------|-----------------------------------------|-----------|------------|-----------|
| 362/H1     | 119,3640041,118,124,123,<br>122,121,119 | 327.84    | +0.00      | 327.84    |
|            | TOPLAM                                  | 327.84    | +0.00      | 327.84    |
| TAPUALANI  | 327.84                                  |           |            |           |
| HESAPLANAN | 327.84                                  |           |            |           |
| FARK       | 0.00                                    |           |            |           |
| TECVİZ     | 4.58                                    |           |            |           |

| Ada/Parsel | Noktalar            | HesapAlan | Düzeltime | Deng.Alan |
|------------|---------------------|-----------|-----------|-----------|
| 362/H2     | 126,3620005,125,126 | 2.39      | +0.00     | 2.39      |
|            | TOPLAM              | 2.39      | +0.00     | 2.39      |
| TAPUALANI  | 2.39                |           |           |           |
| HESAPLANAN | 2.39                |           |           |           |
| FARK       | 0.00                |           |           |           |
| TECVİZ     | 0.12                |           |           |           |

|               |                | DÜZENLEYEN   | UYGUNDUR<br>BELEDİYE / ÖZEL İDARE |           | KADASTRO MÜDÜRLÜĞÜ |
|---------------|----------------|---|-----------------------------------|-----------|--------------------|
|               |                |   | KONTROL EDEN                      | ONAYLAYAN |                    |
| İl            | Çankırı        |  <p>GÜRÖZ MÜHENDİSLİK</p> <p>ADI SOYAD<br/>Selmin ÇIBIK</p> <p>Harita Mühendisi (İ.T.Ü)-Har.Oda No:5970</p> <p>Abdülhalik Renda Mah.Zafer Cad.</p> <p>Reyhan Apt.No:51/17 Merkez/ÇANKIRI</p> <p>İl:3876-212 53 53-0533-743 69 45</p> <p>İlçe:Çankırı</p> |                                   |           |                    |
| İlçe          | Merkez         |   |                                   |           |                    |
| Köy veya Mah. | Abdülhalik     |   |                                   |           |                    |
| Pafta No      | G31-D-18-D-4-B |   |                                   |           |                    |
| Ada/Parsel No | 362/H1-H2      |   |                                   |           |                    |

N  
↑  
KROKI

Datum : ED-50  
Projeksiyon : UTM - 3 derece

| Nokta No | Y         | X          | MK   |
|----------|-----------|------------|------|
| 118      | 551422.61 | 4492162.62 | 0.09 |
| 119      | 551485.65 | 4492154.77 | 0.09 |
| 121      | 551486.09 | 4492155.90 | 0.09 |
| 122      | 551483.04 | 4492161.36 | 0.09 |
| 123      | 551437.03 | 4492169.32 | 0.09 |
| 124      | 551428.08 | 4492170.67 | 0.09 |
| 125      | 551393.69 | 4491980.50 | 0.09 |
| 126      | 551391.08 | 4491976.22 | 0.09 |
| 3640041  | 551446.77 | 4492163.53 |      |
| 3620005  | 551391.80 | 4491979.23 |      |