

01	D				
06	a	b	c	d	e
11	a	b	c	d	e
16	a	b	c	d	e
21	a	b	c	d	e
26	a	b	c	d	e

ÇANKIRI G31-d-1 4-b


G31-d-09-c

4 501 941.21

İTIR 96 KOORDİNAT SİSTEMİNDE SERTAS İNŞ.
HİZMETLERİ TİCARET SİCİSİ NO: 28
28 ADIET HAL HAZIR HARİTA ÖNİNE
5 / 10 / 2005



İLLER BANKASI
A. SERBİR TIRAKI
HARİTA DAİRESİ BAŞKANLIĞI

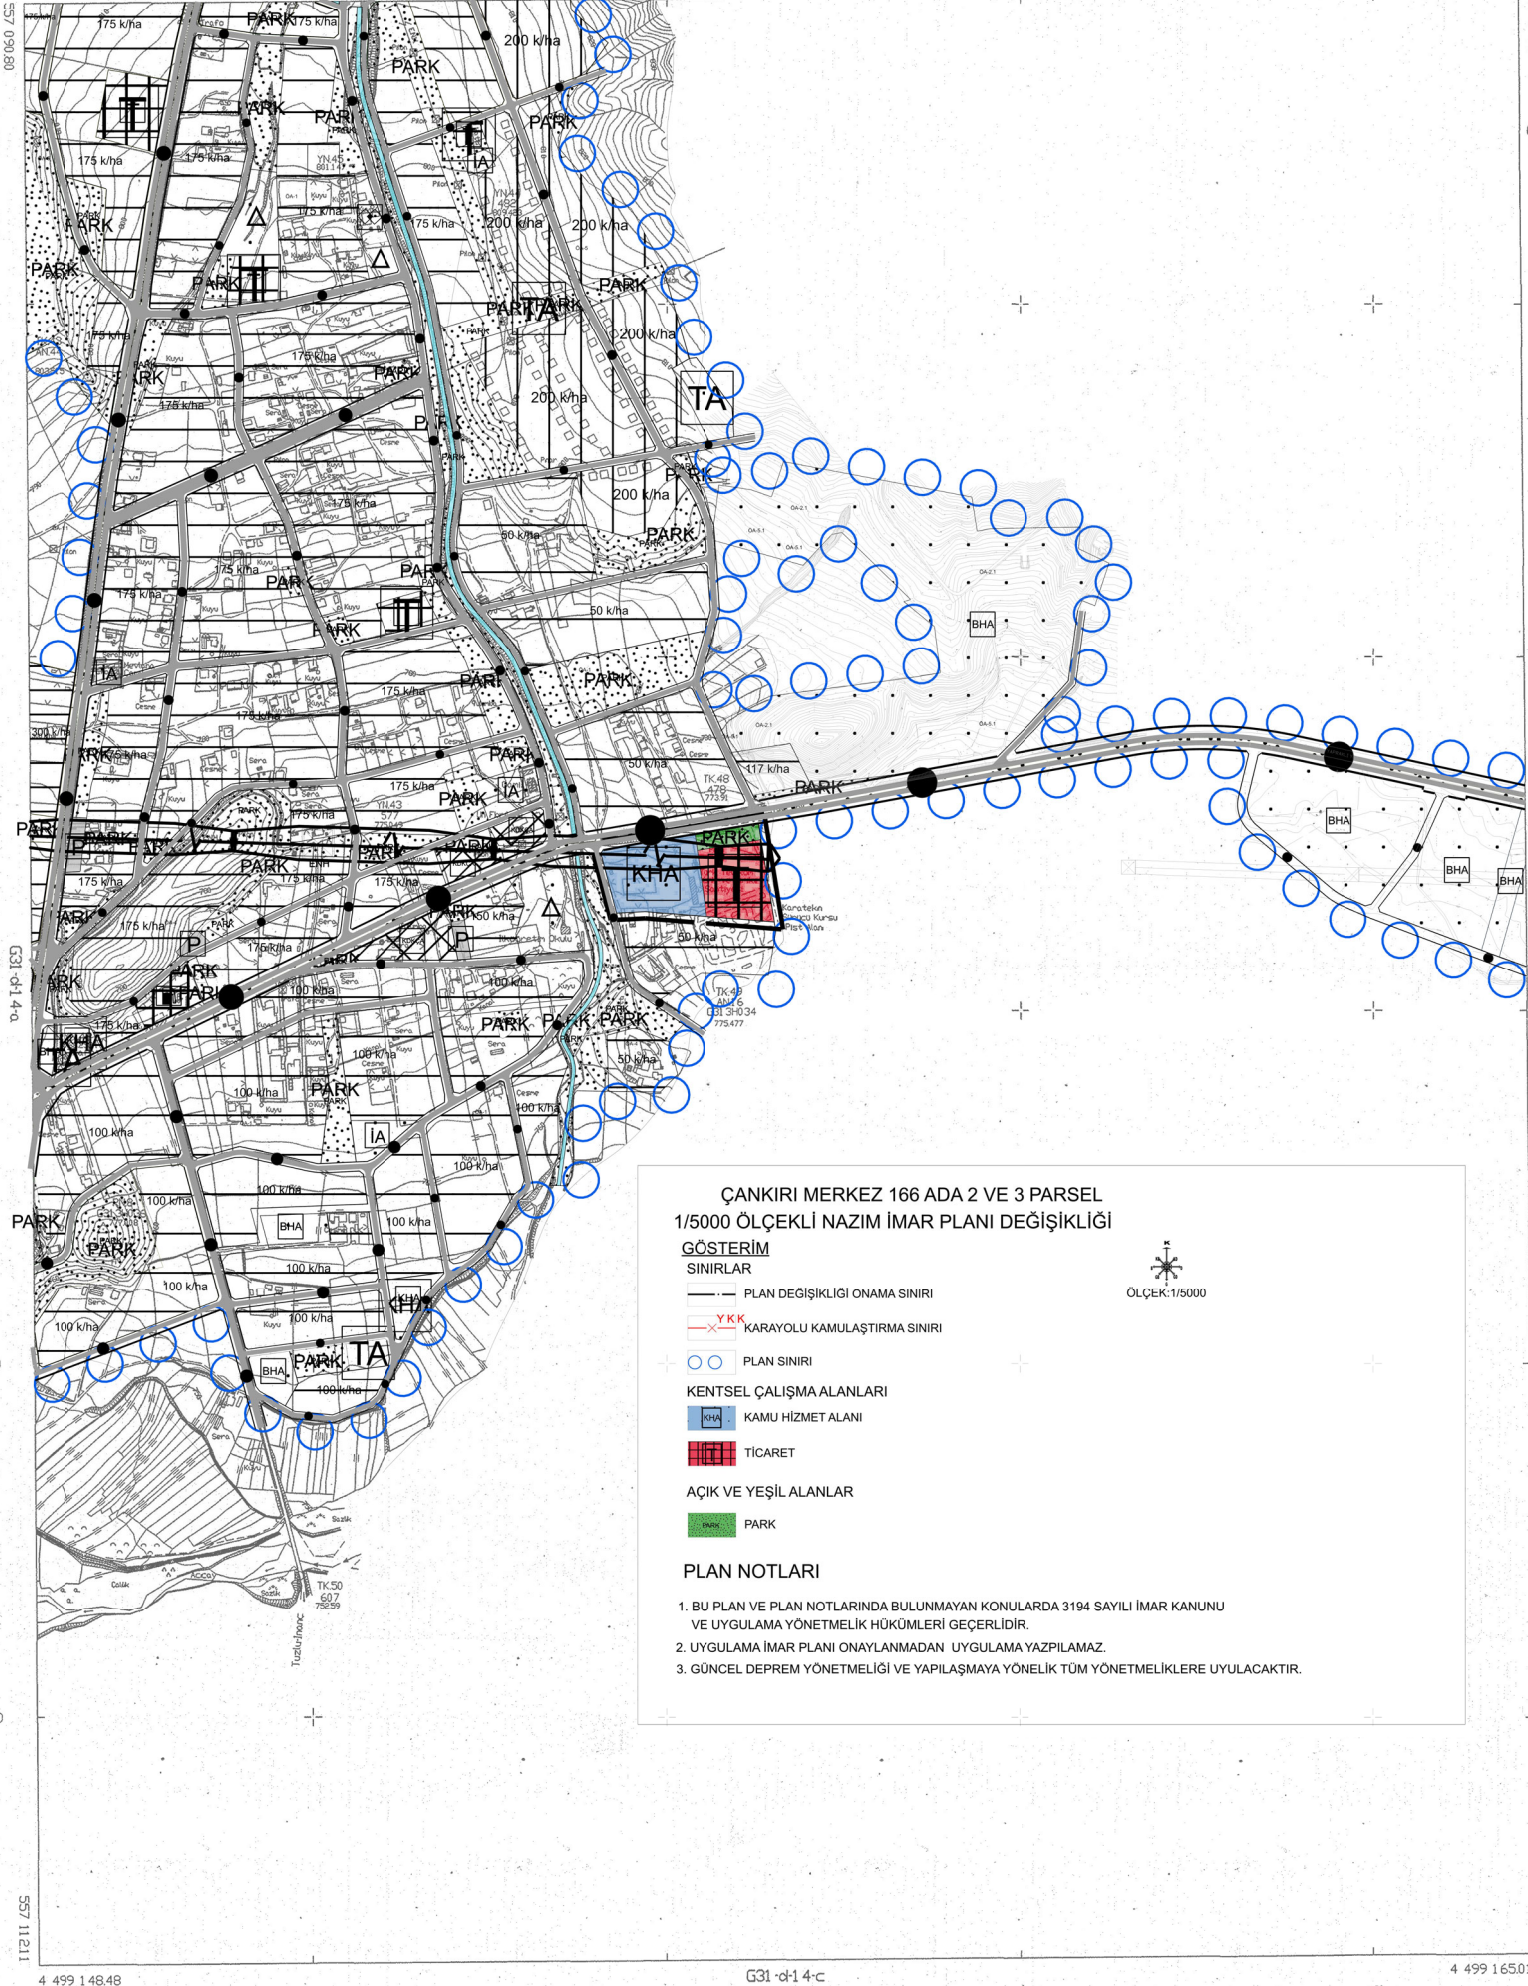

ÇANKIRI MERKEZ 166 ADA 2 VE 3 PARSEL 1/5000 ÖLÇEKLİ NAZIM İMAR PLANI DEĞİŞİKLİĞİ

GÖSTERİM

SINIRLAR

- PLAN DEĞİŞİKLİĞİ ONAMA SINIRI
- YKK KARAYOLU KAMULAŞTIRMA SINIRI
- PLAN SINIRI

KENTSEL ÇALIŞMA ALANLARI

- KAMU HİZMET ALANI
- TİCARET

AÇIK VE YEŞİL ALANLAR

- PARK

PLAN NOTLARI

- BU PLAN VE PLAN NOTLARINDA BULUNMAYAN KONULARDA 3194 SAYILI İMAR KANUNU VE UYGULAMA YÖNETMELİK HÜKÜMLERİ GEÇERLİDİR.
- UYGULAMA İMAR PLANI ONAYLANMADAN UYGULAMA YAZILAMAZ.
- GÜNCEL DEPREM YÖNETMELİĞİ VE YAPILAŞMAYA YÖNELİK TÜM YÖNETMELİKLERE UYULACAKTIR.



ÖLÇEK: 1/5000

1/5000

MÜHÜR - SERTAS İNŞİTİM HİZMETLERİ
MÜHÜR - SERTAS İNŞİTİM HİZMETLERİ
TERSİMAT - SERTAS İNŞİTİM HİZMETLERİ

ÇANKIRI G31-d-1 4-b