



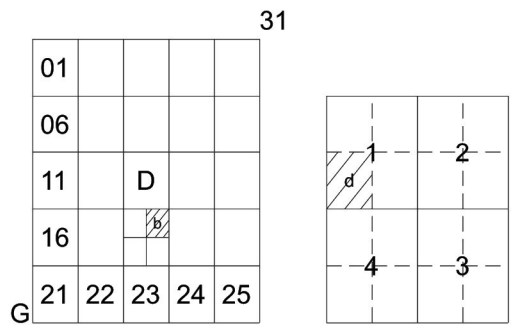

Çankırı
(merkez)
G31-d-18-b-1-d

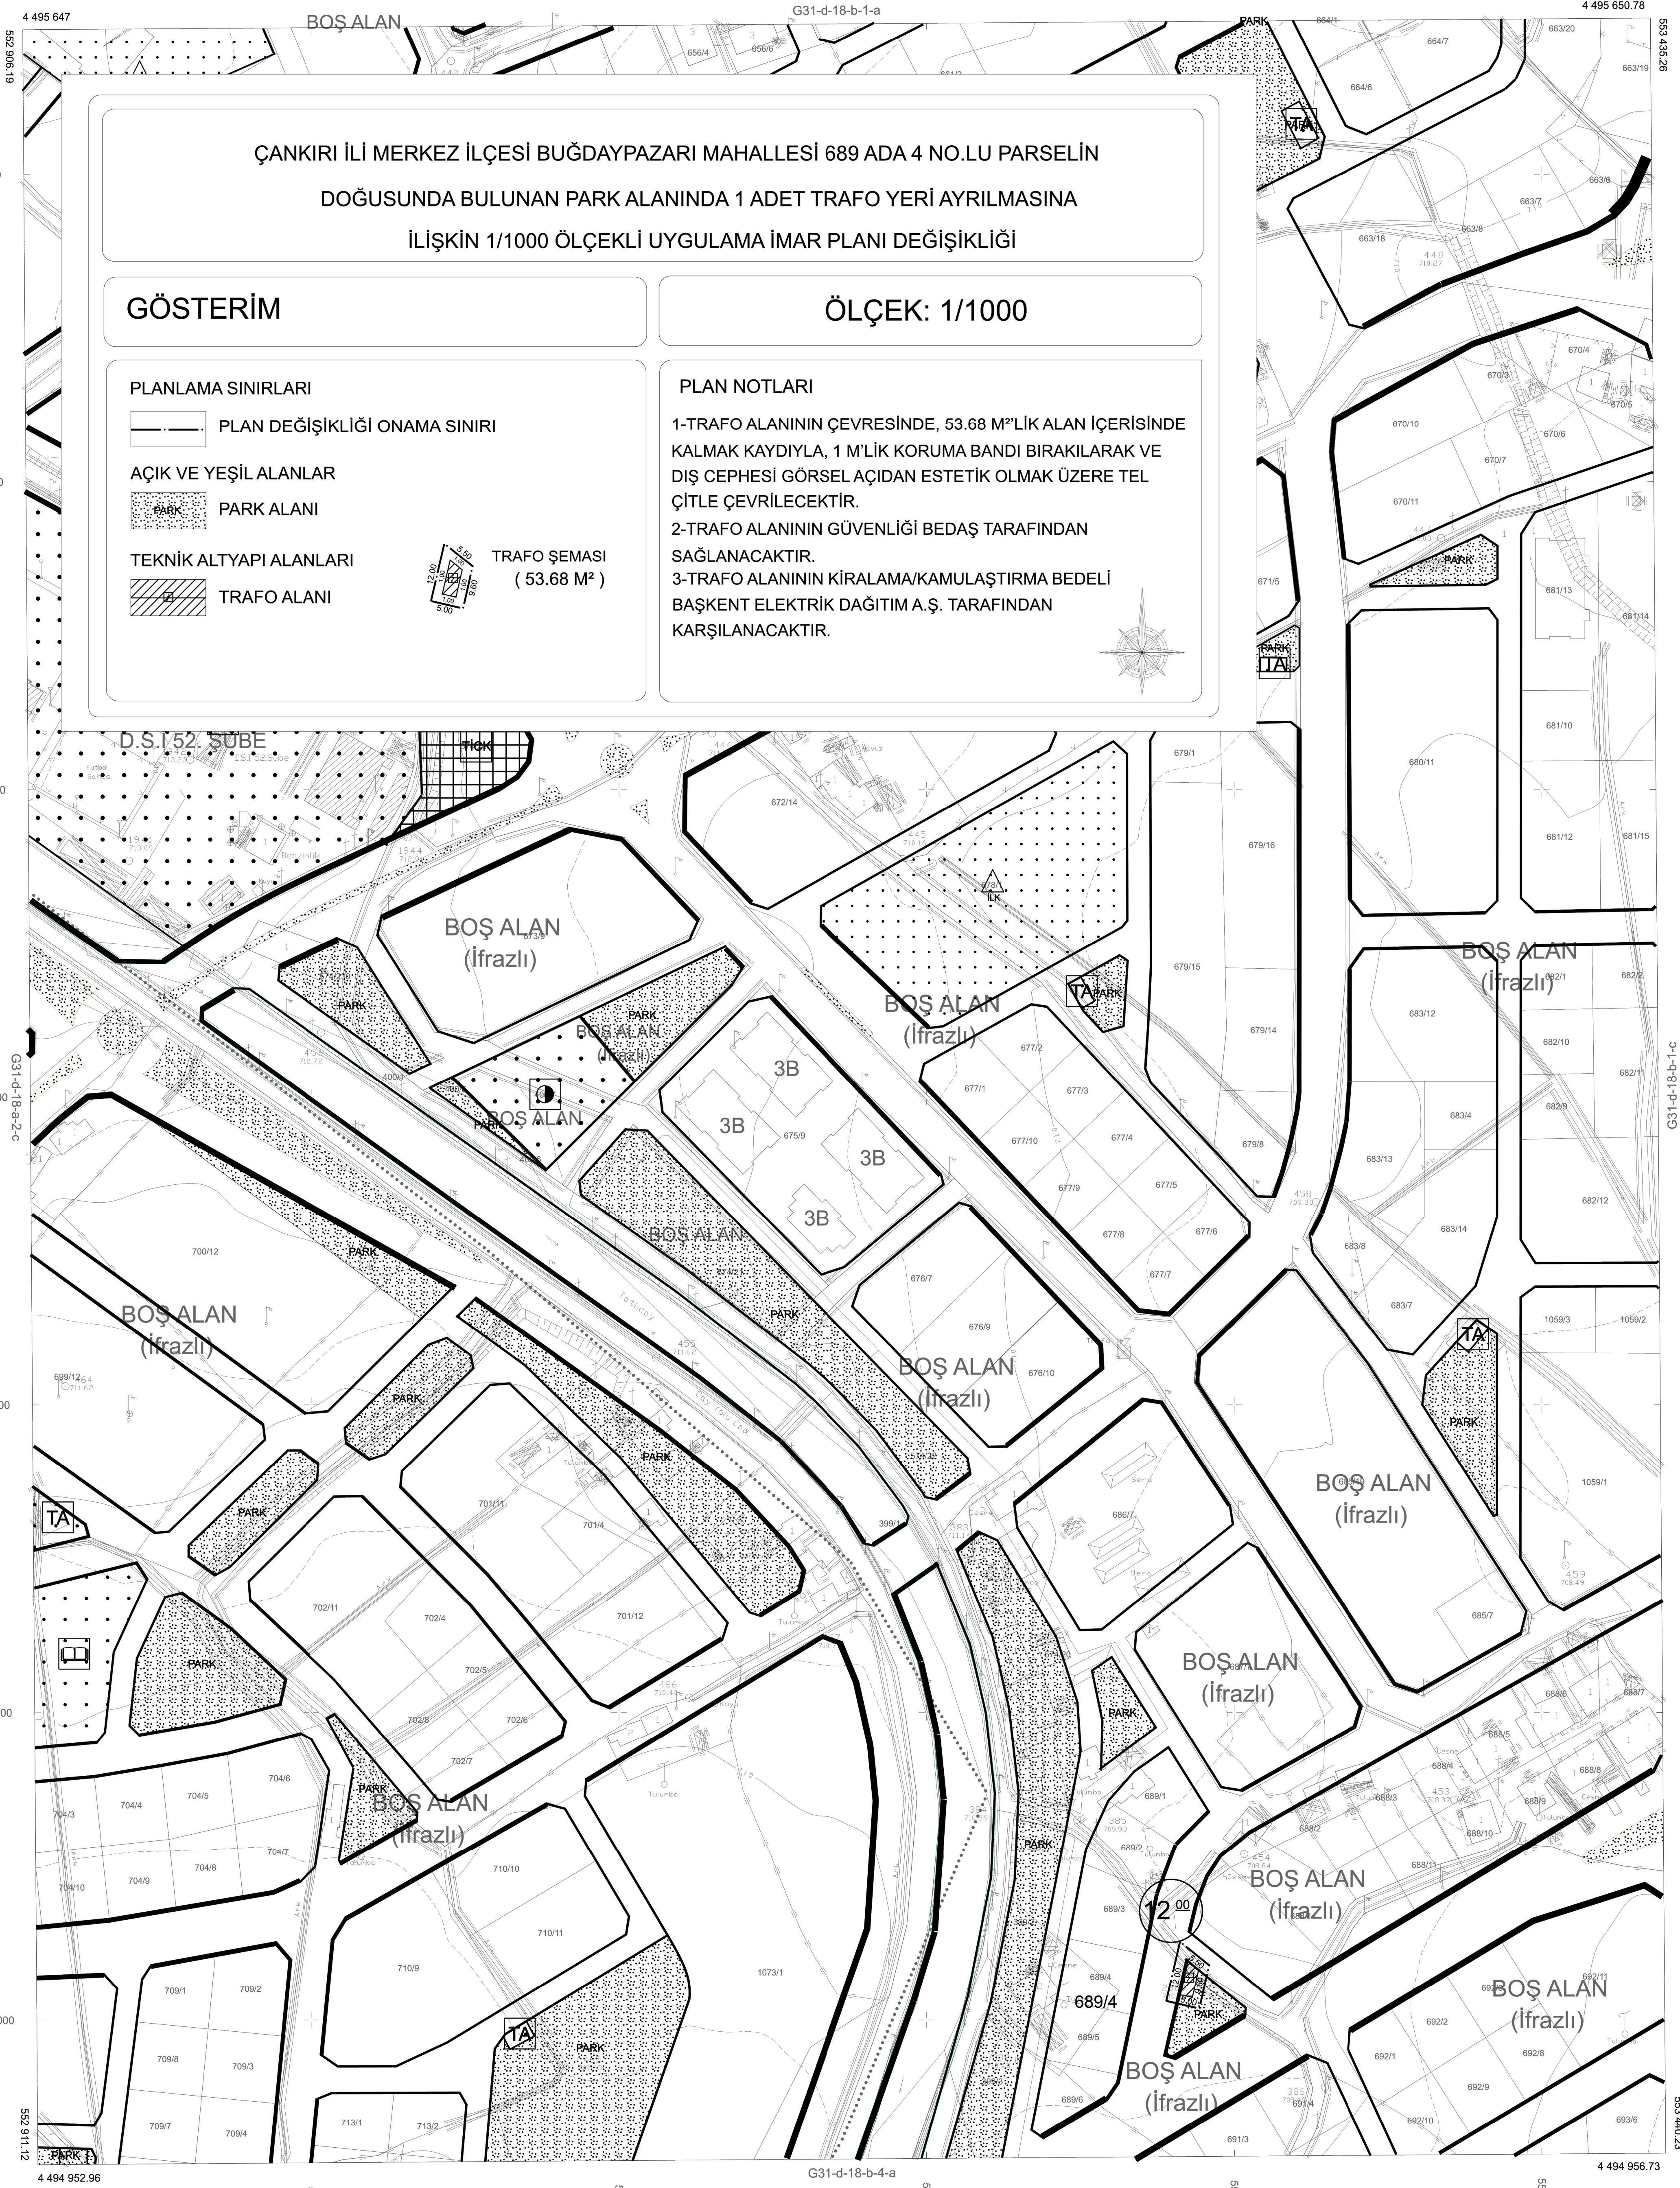

KOORDİNAT SİSTEMİNDE VE
EPOĞUNDA
TARAFINDAN YAPILAN
HARİTA ÇİZİMİDİR.

ADET HALİHAZIR

İLLER BANKASI ANONİM ŞİRKETİ
MEKANİKAL PLANI AMA DİREKSİYON BAŞKANLIĞI

1 / TARİHİNDE ÇEKİLEN HAVA FOTOĞRAFLARINDAN
GİRELTİLEN PAZTALARDAN, KONTROL EDİLMİŞ VE YERSEL
BÜTÜNLEME BİNA DİŞ ÇATI SINIRLARINDAN YAPILMIŞTIR.
NOT: FOTOĞRAMETRİK İŞLERDE YAZILACAK

1/1000

Çankırı-G31-d-18-b-1-d
(merkez)