ÇANKIRI İLİ MERKEZ İLÇESİ KARATAŞ MAHALLESİNDE MUHTELİF PARSELLERE İLİŞKİN

1/1000 ÖLÇEKLİ REVİZYON UYGULAMA İMAR PLANI

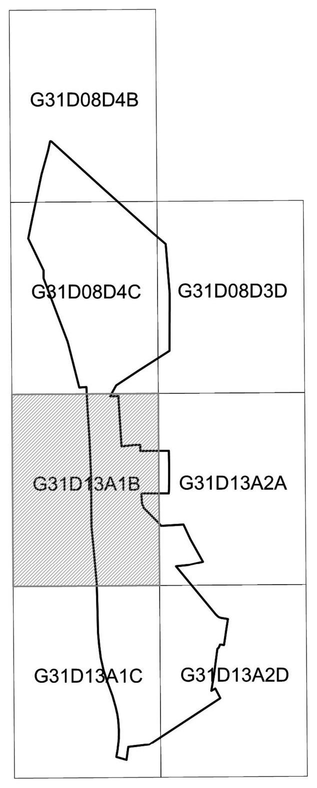

Nihat YILDIZ
Şehir ve Bölge Plancısı

ODA ONAYI

PİN-UİP:

ÇANKIRI

G31-d-13-a-1-b

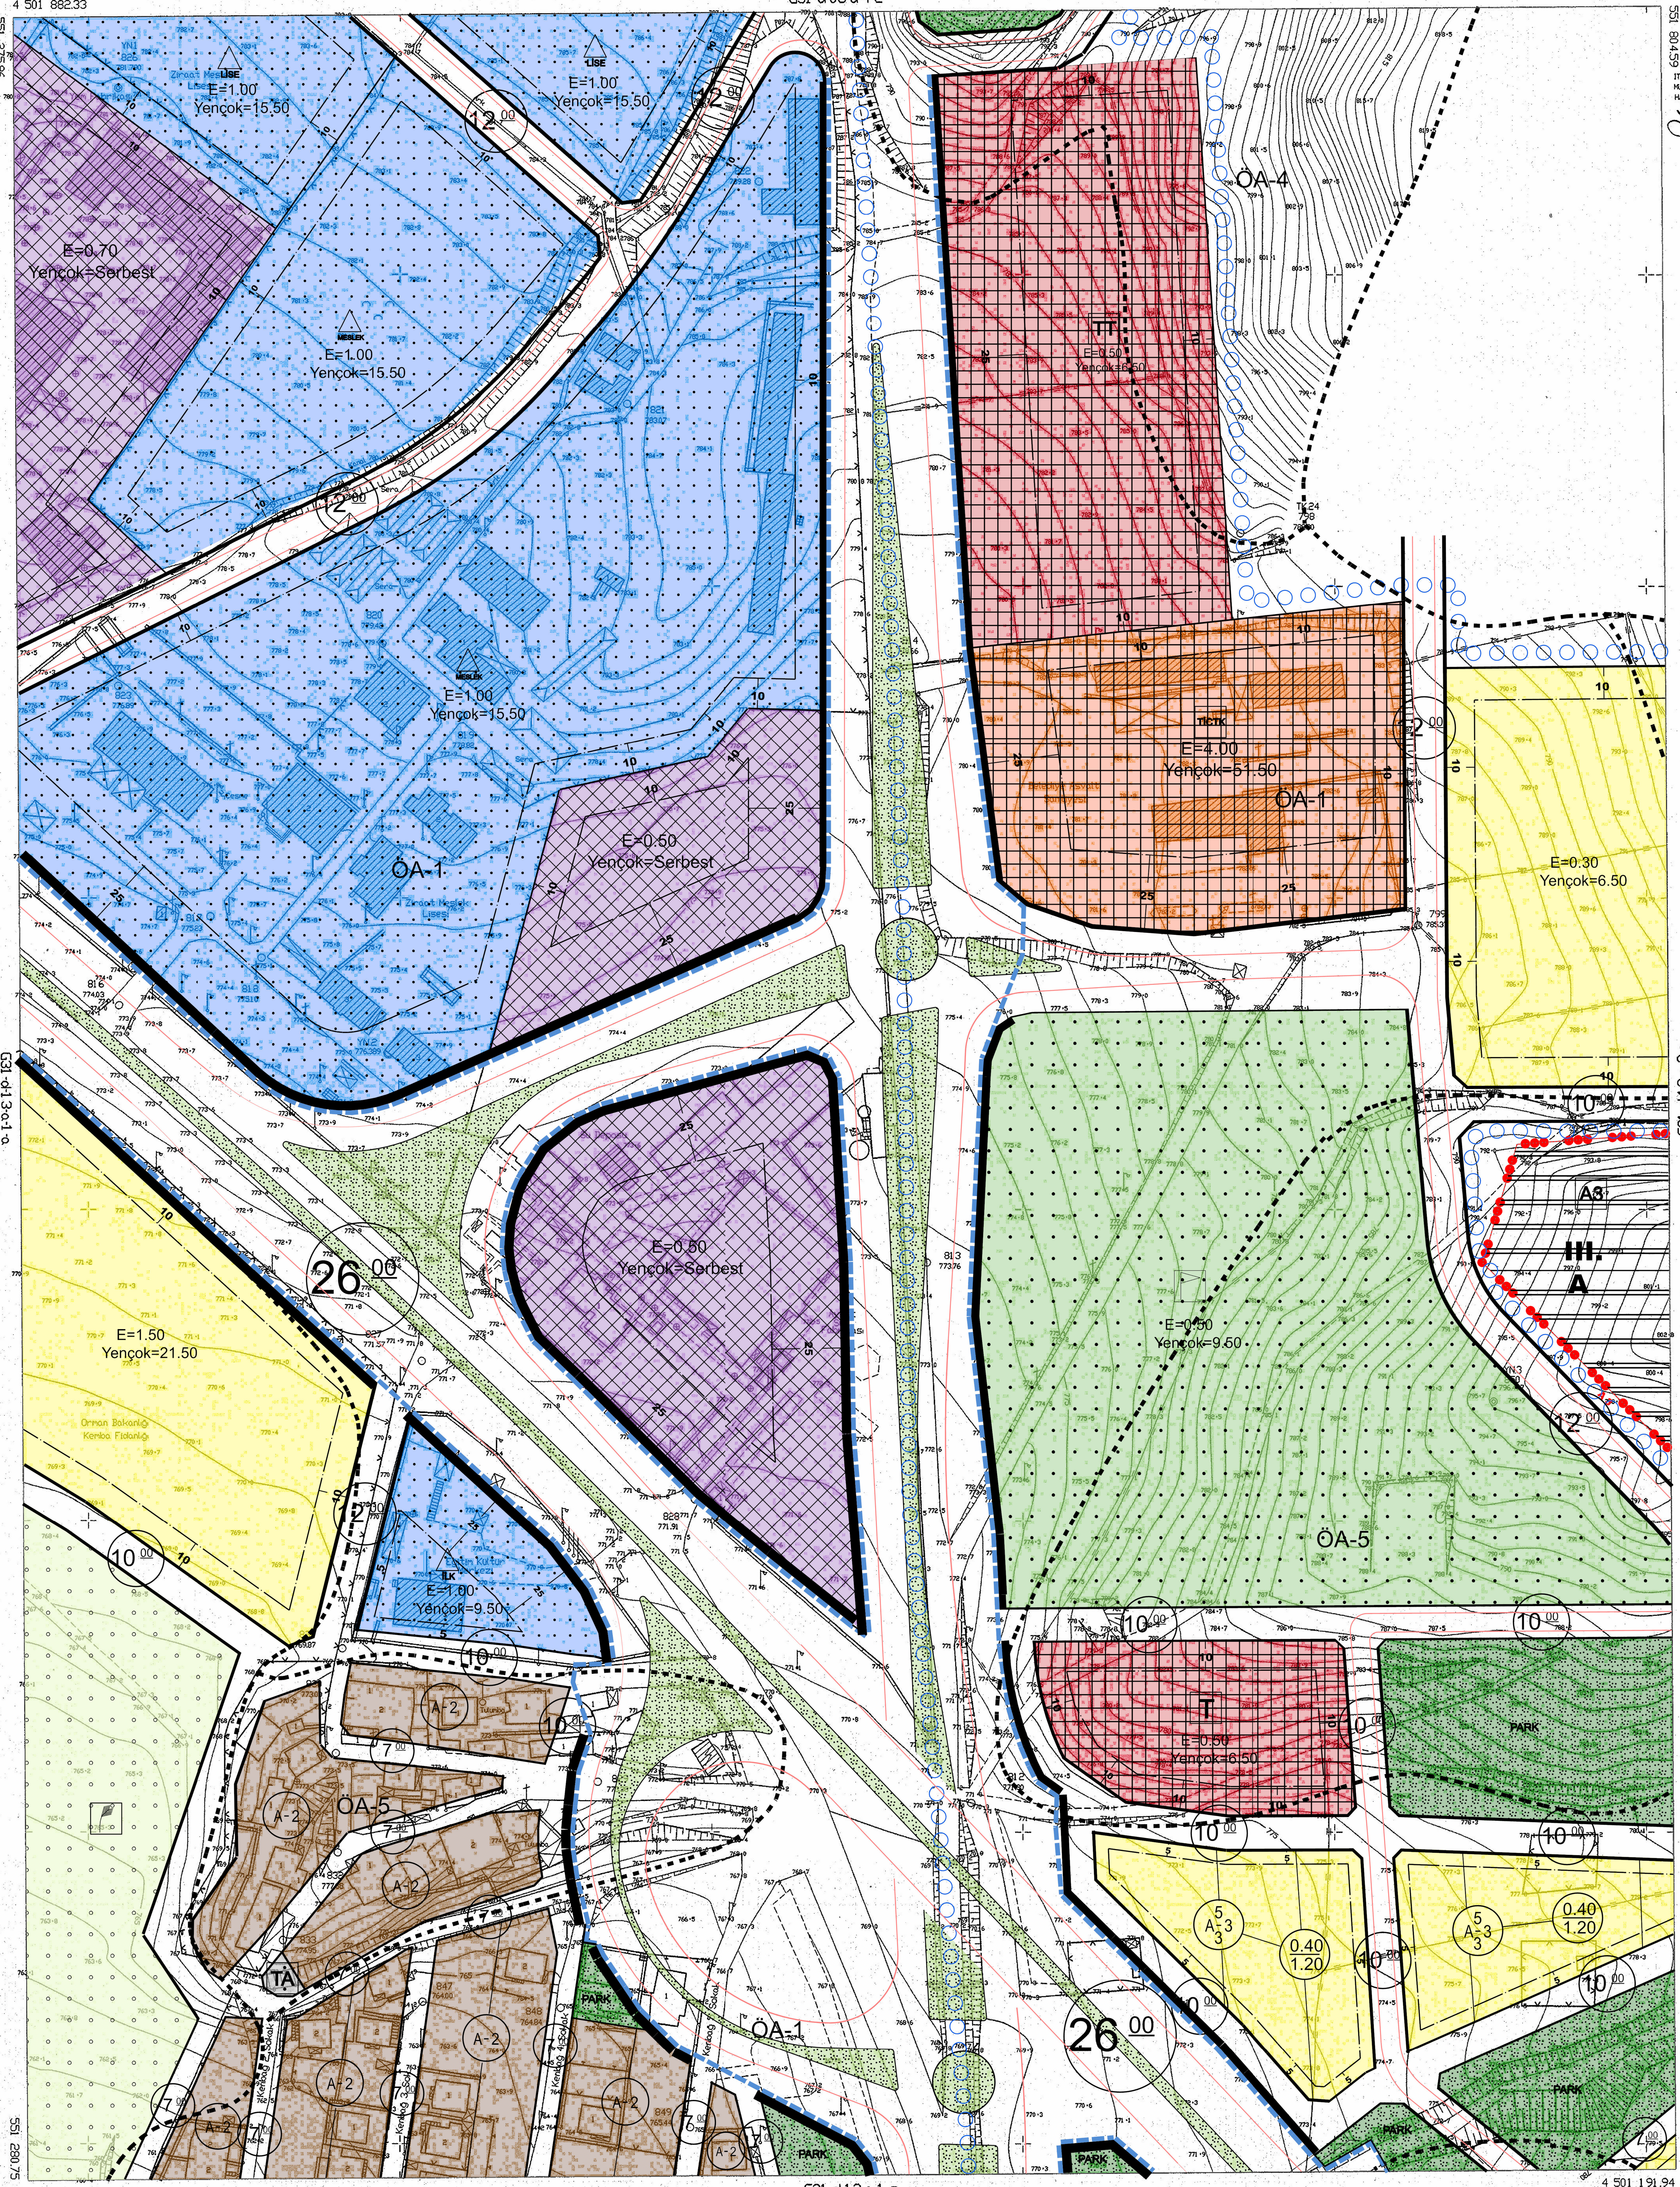

ITRF96 KOORDİNAT SİSTEMİNDE SERTAŞ İNŞ.HRT. MUH. LTD.ŞTİ. TARAFINDAN YAPILAN 138 ADET HALİHAZIR HARİTA ONANDI

5/10/2005

İLLER BANKASI HARİTA DAİRESİ BAŞKANLIĞI

İLLER BANKASI
ASERDAR TIRYAKI
HARİTA DAİRESİ BAŞKAN V.

1/1000

MUTAAHHİT : SERTAŞ İNŞ.HRT.MUH.LTD.ŞTİ.
SOR. MUH. : MUAMMER SERTELLİ
TERSİMAT : SERTAŞ İNŞ.HRT.MUH.LTD.ŞTİ.

ÇANKIRI G31-d-13-a-1-b