


ÇANKIRI İLİ, MERKEZ İLÇESİ BUĞDAYPAZARI MAHALLESİ
465 ADA 9 PARSEL DE İMAR PLANI DEĞİŞİKLİĞİ

- GÖSTERİM SINIRLAR**
- PLAN DEĞİŞİKLİĞİ ONAMA SINIRI
 - YAPI YAKLAŞMA SINIRI
- SAĞLIK TESİSLERİ ALANLARI**
- SAĞLIK TESİSİ ALANI
- SOSYAL TESİS ALANLARI**
- SOSYAL TESİSİ ALANI
- ULAŞIM**
- TAŞIT YOLU


ÖLÇEK : 1/1000

PLAN NOTLARI
BU PLAN VE PLAN NOTLARINDA BELİRTİLMİYEN HUSUSLARDA BAŞTA 3194 SAYILI İMAR KANUNU VE İLGİLİ MEVZUATLAR İLE YÜRÜRLÜKTEKİ UYGULAMA İMAR PLANI PLAN NOTLARI GEÇERLİDİR.

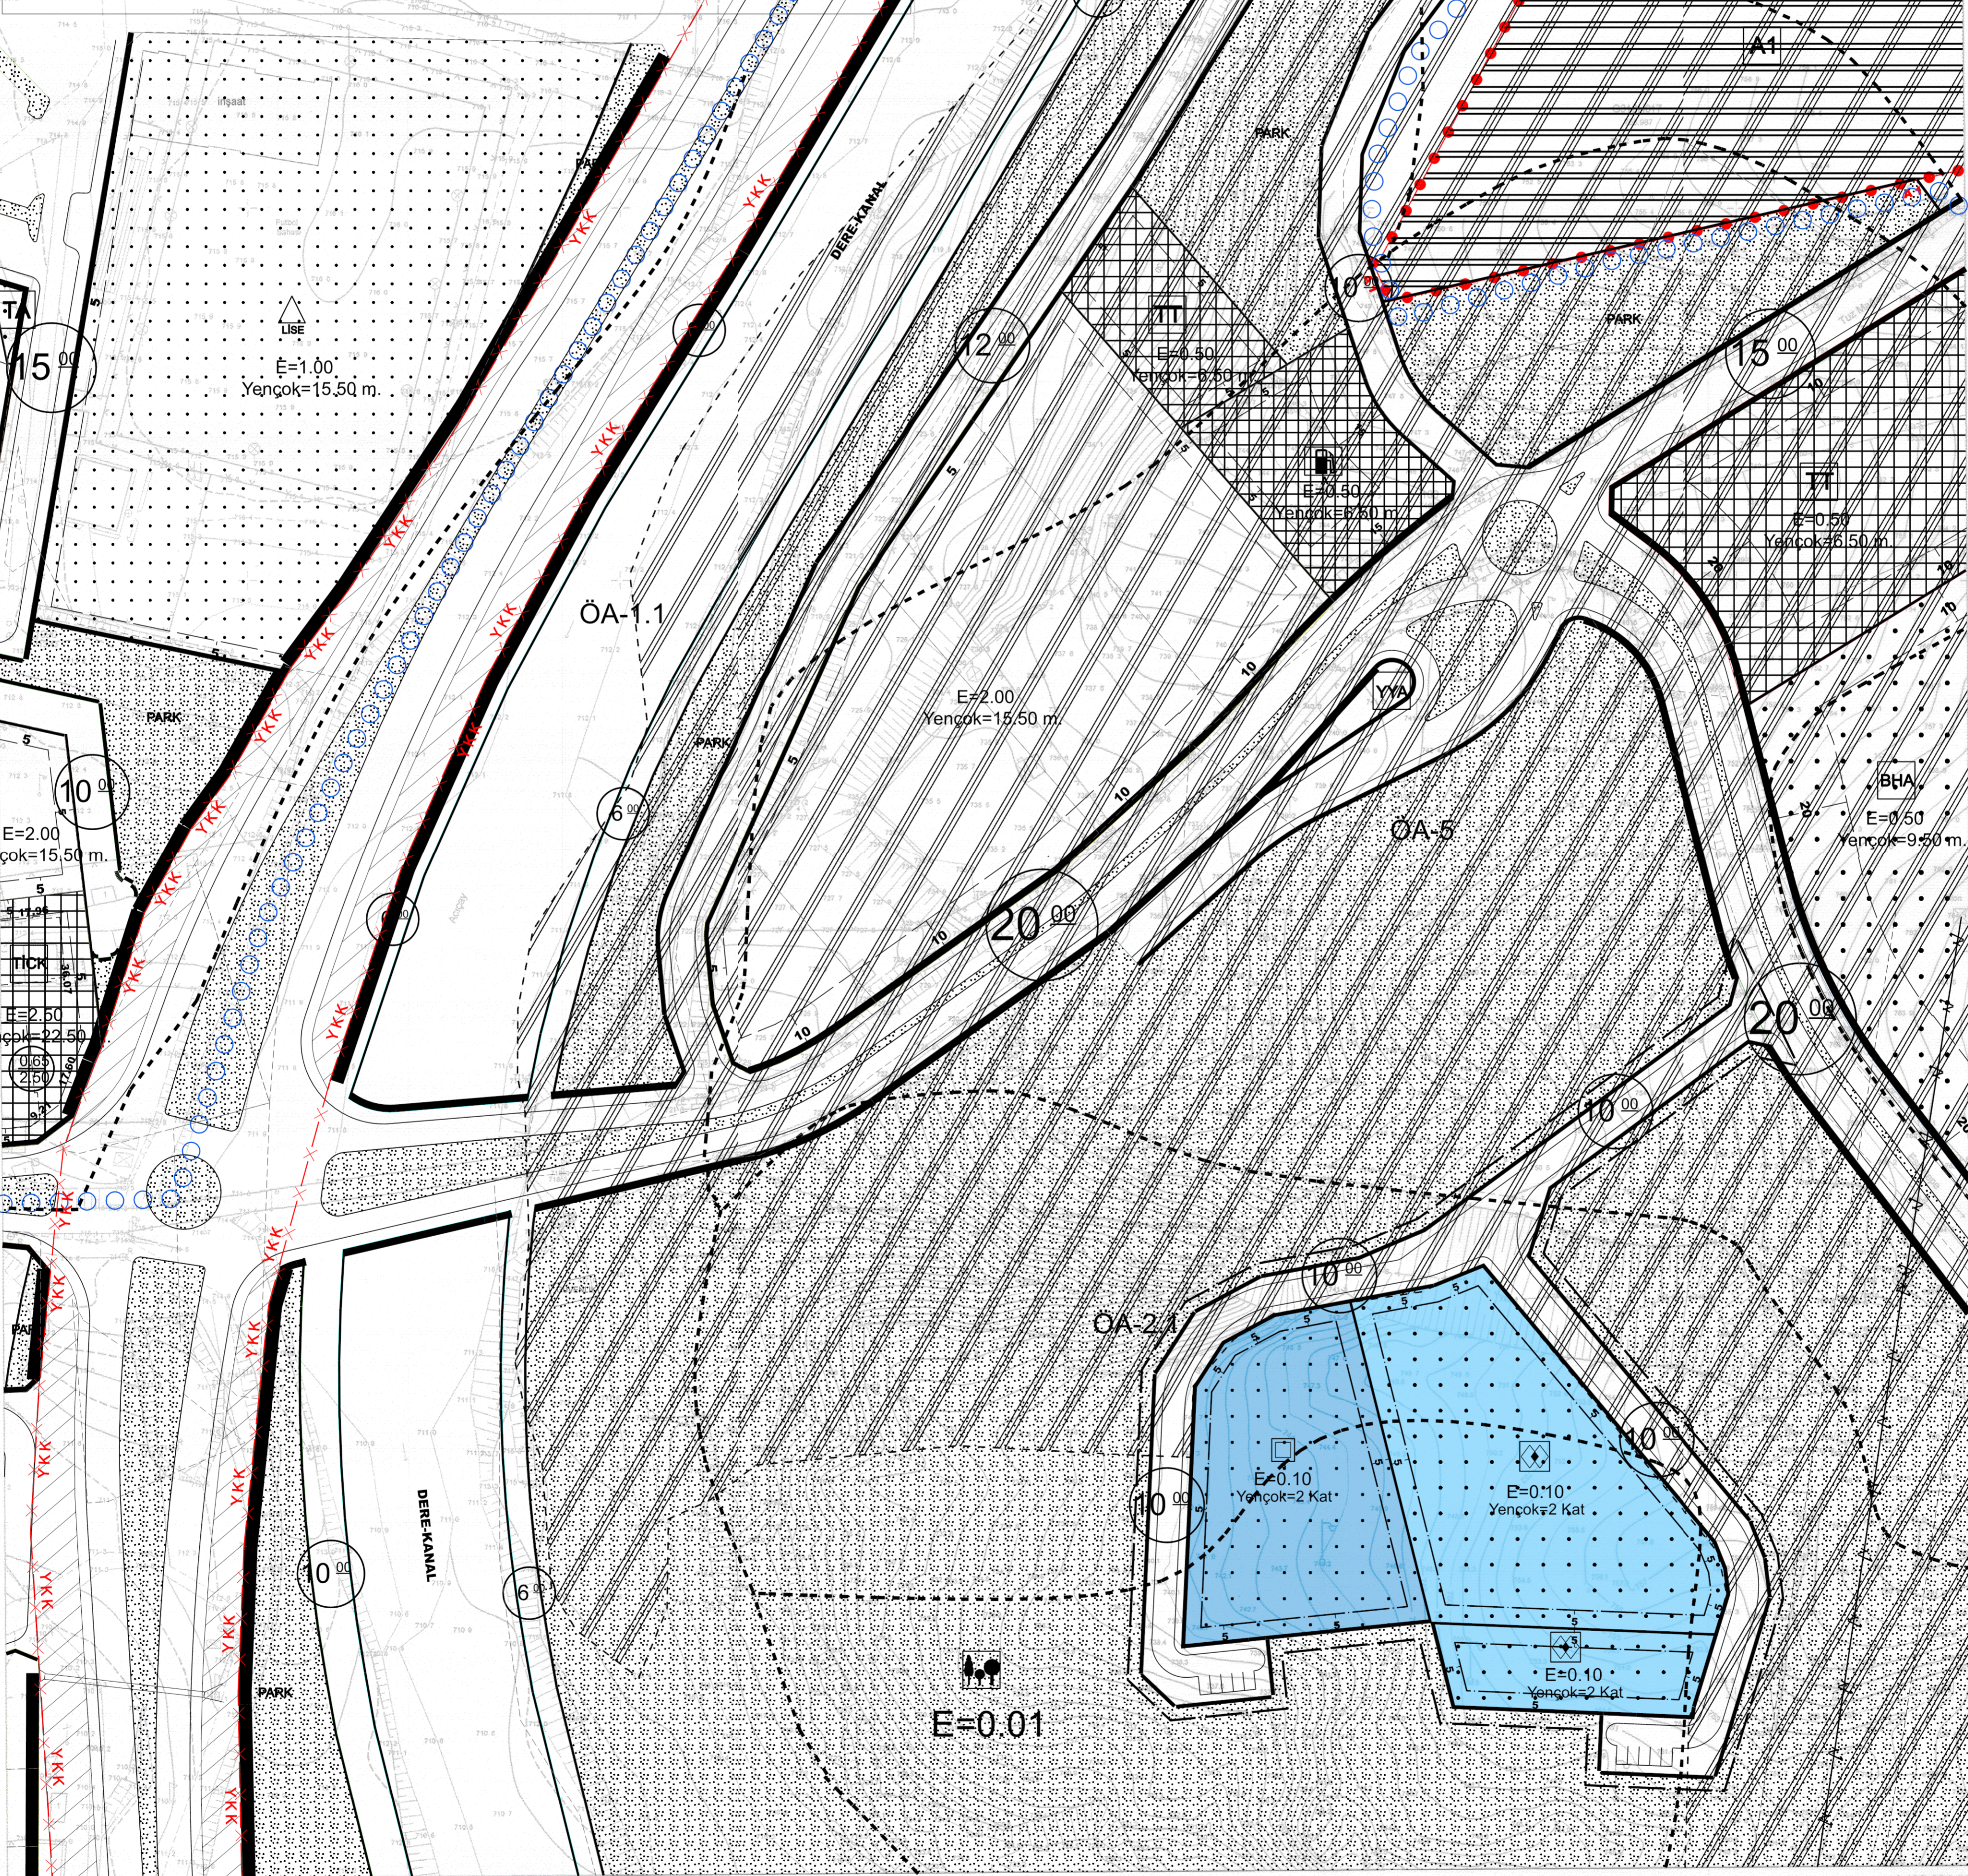

İTIF 99 KOORDİNAT SİSTEMİNDE SERTAŞ İNŞ. İNŞ. HİZ. LTD. ŞTİ. TARAFINDAN YAPILAN 139 ADET HALİHAZIR HARİTA ONAMI
/..../10./2005

İLLER BANKASI
A BENDAR TIRYAKI
HARİTA DAİRESİ BAŞKAN V.

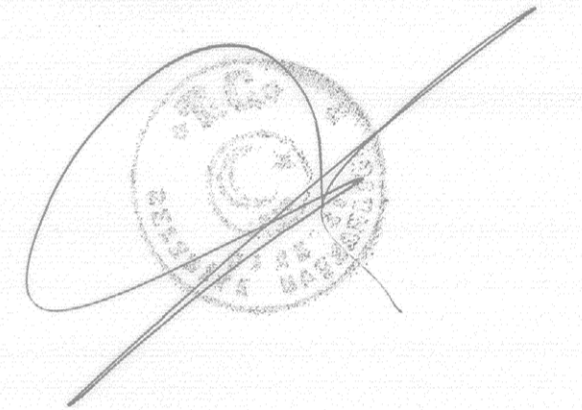

İTIF 99 KOORDİNAT SİSTEMİNDE 2005.8 EPOĞUNDA FEZA İNŞ. TAHAH. HARİTACILIK MÜHENDİSLİK VE DANIŞMANLIK LTD. ŞTİ. TARAFINDAN YAPILAN 9 ADET HALİHAZIR HARİTA 3194 SAYILI İMAR KANUNUNUN 7/A MADDESİNE GÖRE İNCELENDİ VE ONANDI
/..../2011



İşbu planın 24/12/2014 tarihine kadar ruhsata esas binaların ölçümleri yapılarak Emsal Proje Planlama Tasarım Müh. ve Dan. LTD. ŞTİ. tarafından işlenmiştir.
Müşahit: Emsal Proje Planlama Tasarım Müh. ve Dan. LTD. ŞTİ.

Sorumlu Mühendis
Mustafa LAFCI
Tersimci
Yunus ÖZCAN
T.C.
ÇANKIRI BELEDİYE BAŞKANLIĞI
İrfan DİNCİ
Belediye Başkanı

1/1000

MÜTEAHHİT: FEZA İNŞ. TAHAH. HAR. MÜH. VE DANIŞ. LTD. ŞTİ.
MESUL MÜHENDİS: İLHAMİ GÖZGÖRER
TERSİMAT: FEZA İNŞ. TAHAH. HAR. MÜH. VE DANIŞ. LTD. ŞTİ.

KONTROL EDEN
MUSTAFA ÖZTAŞ
Harita Tekn.

KONTROL EDEN
MEHMET OKCU
İMAR VE SEYİRCİLİK MÜD.