


MERKEZ
(ÇANKIRI)
G31-d-13-c-2-d

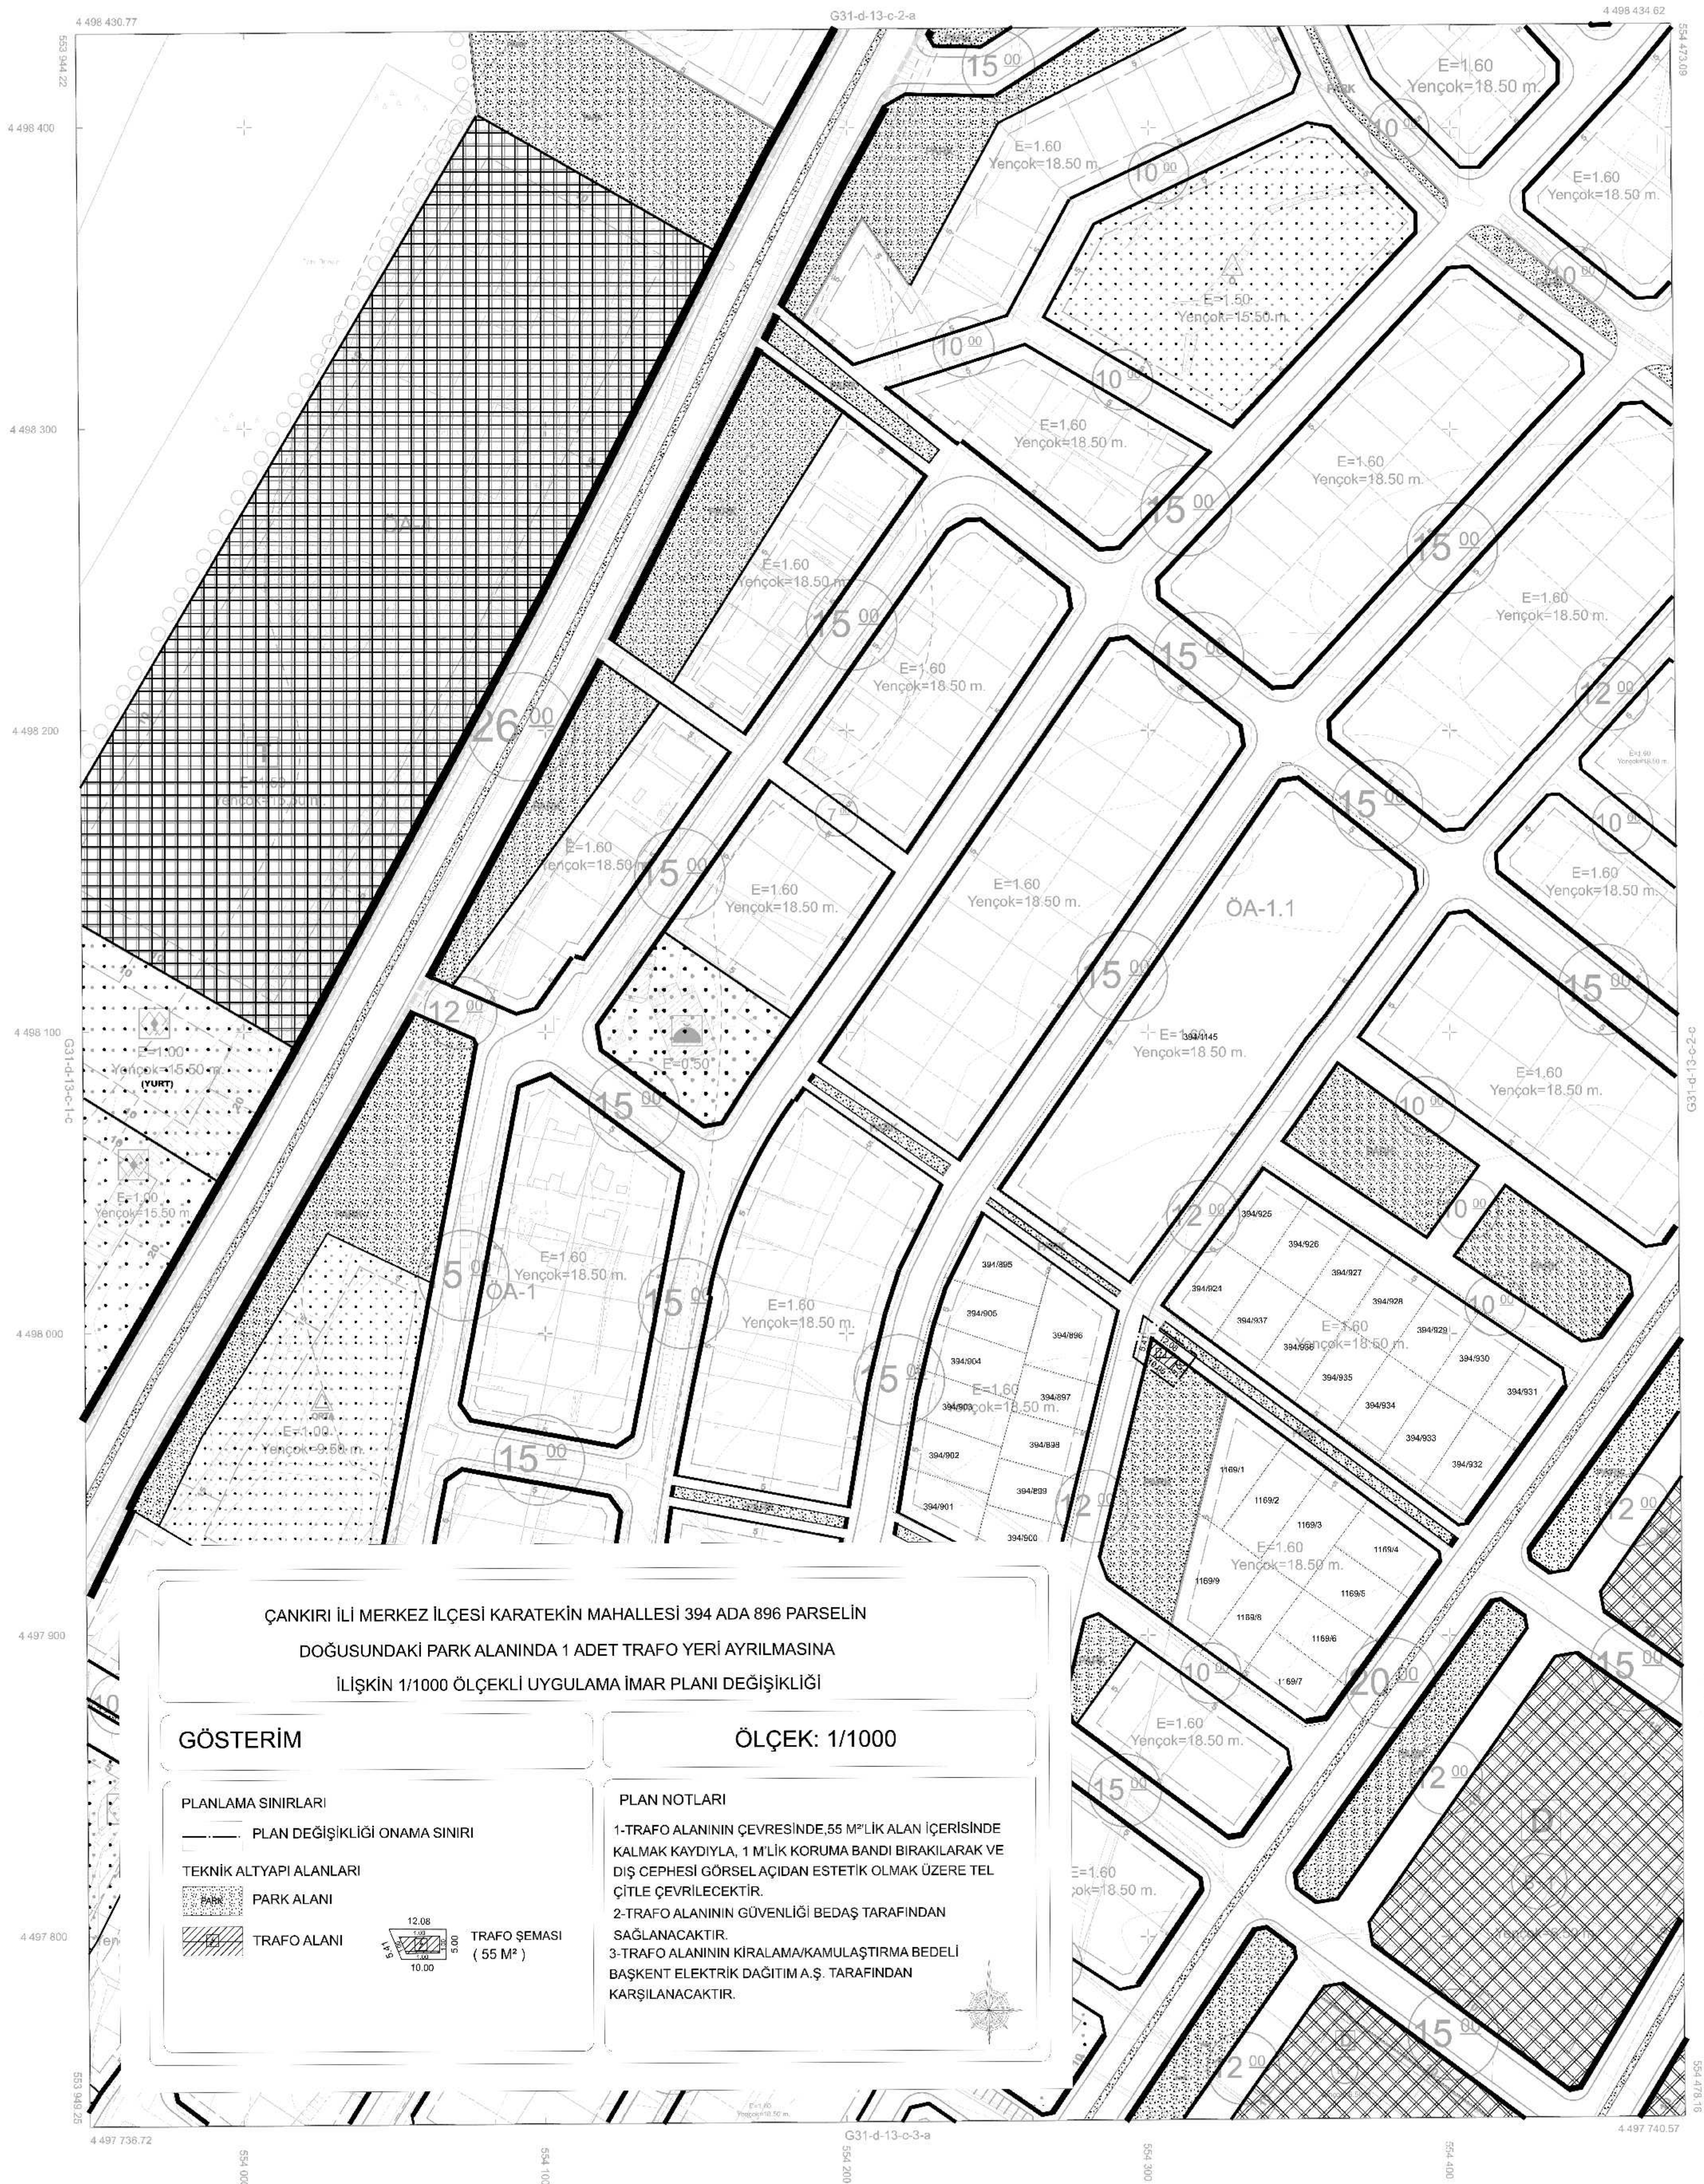

MERKEZ-G31-d-13-c-2-d
(CANKIRI)


Müteahhit: Emsal Proje Planlama Tasarım
Müh. ve Dan. LTD. ŞTİ.

 T.C.
 ÇANKIRI BELEDİYE BAŞKANLIĞI

13. *Signature*

—

10/10/2010
