


Nihat YILDIZ  
Şehir ve Bölge Plancısı

ODA ONAYI

PIN-UIP:

01	D	
06	E	
11	F	
16	G	
21	H	

ÇANKIRI  
G31-d-08-d-4-c

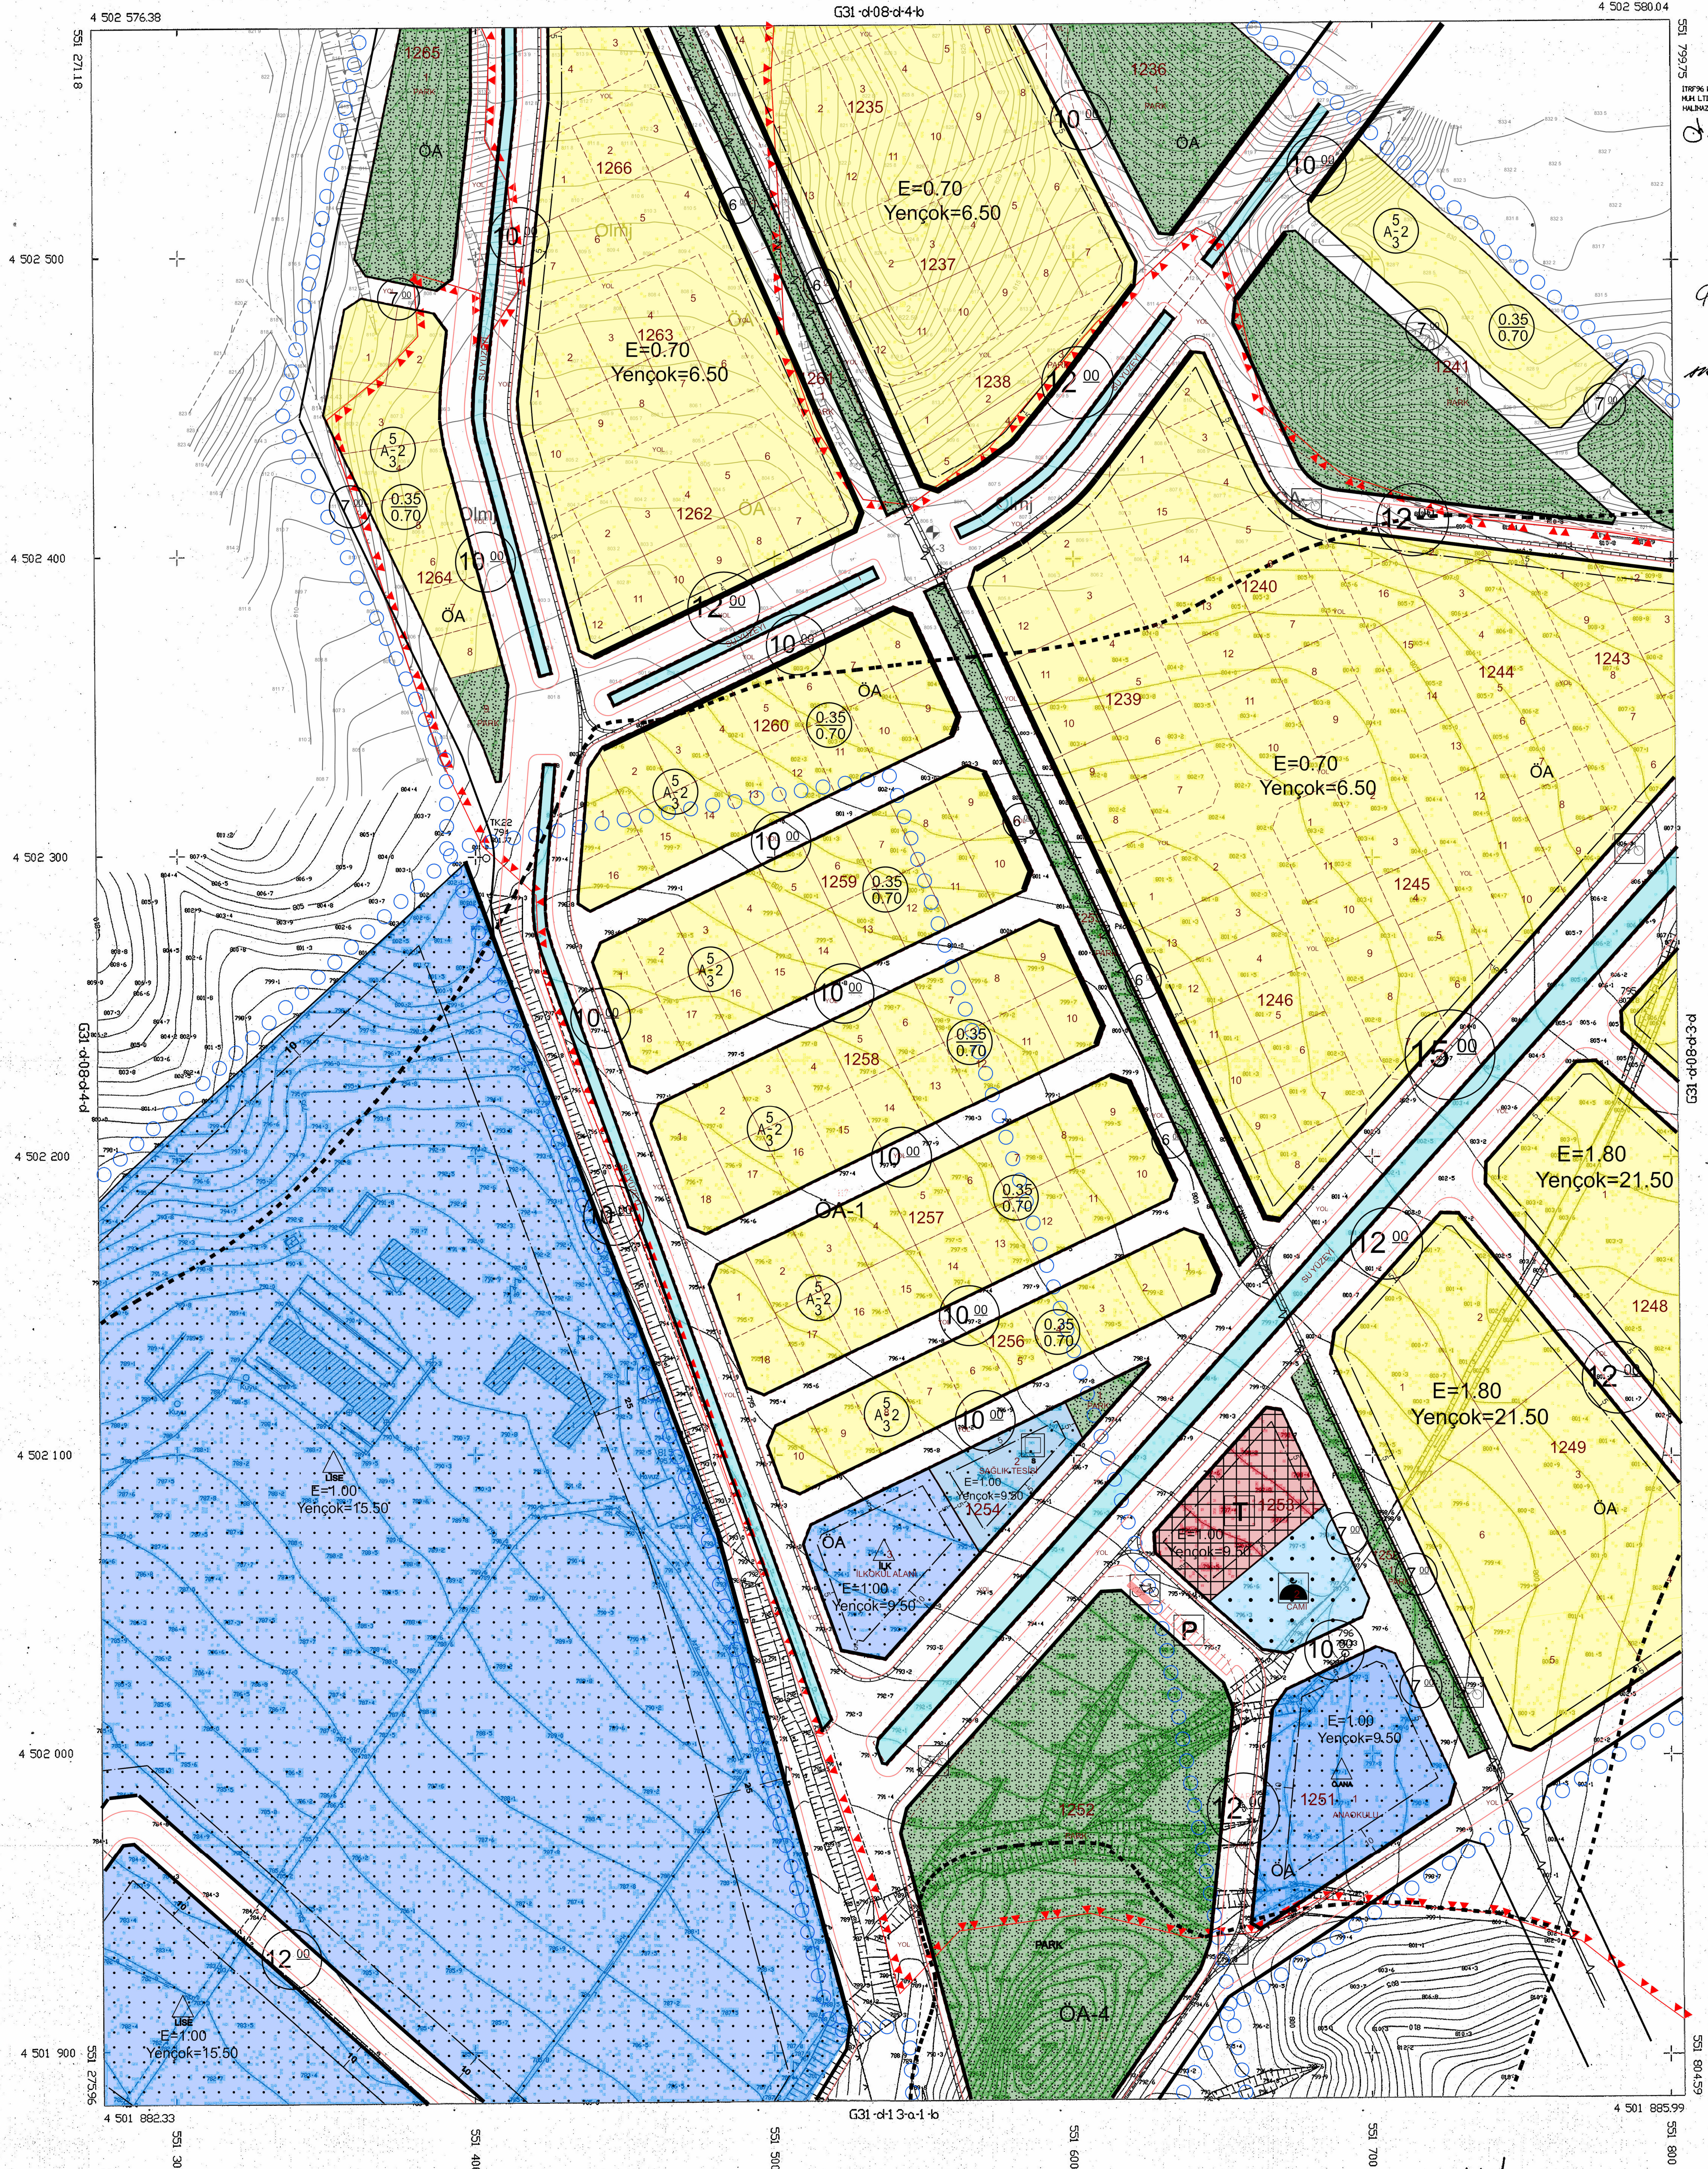

İMAR PLANI HAZIRLAYAN MÜHÜR  
M. N. YILDIZ  
ŞEHİR VE BÖLGE PLANCI  
02.10.2025



İLER BAKANLIĞI  
KENTİÇİ VE RÜKÜZ İŞLERİ  
MÜHÜR BAKANLIĞI

1/1000

MÜHÜR - ŞEHİR VE BÖLGE PLANCI  
M. N. YILDIZ  
MÜHÜR - ŞEHİR VE BÖLGE PLANCI