


AKSU MAH. DÜZENLEME SINIR KROKİSİ

DÜZENLEME SAHASI
DATUM: ED-1950 3 DERECE
KOORDİNAT LİSTESİ

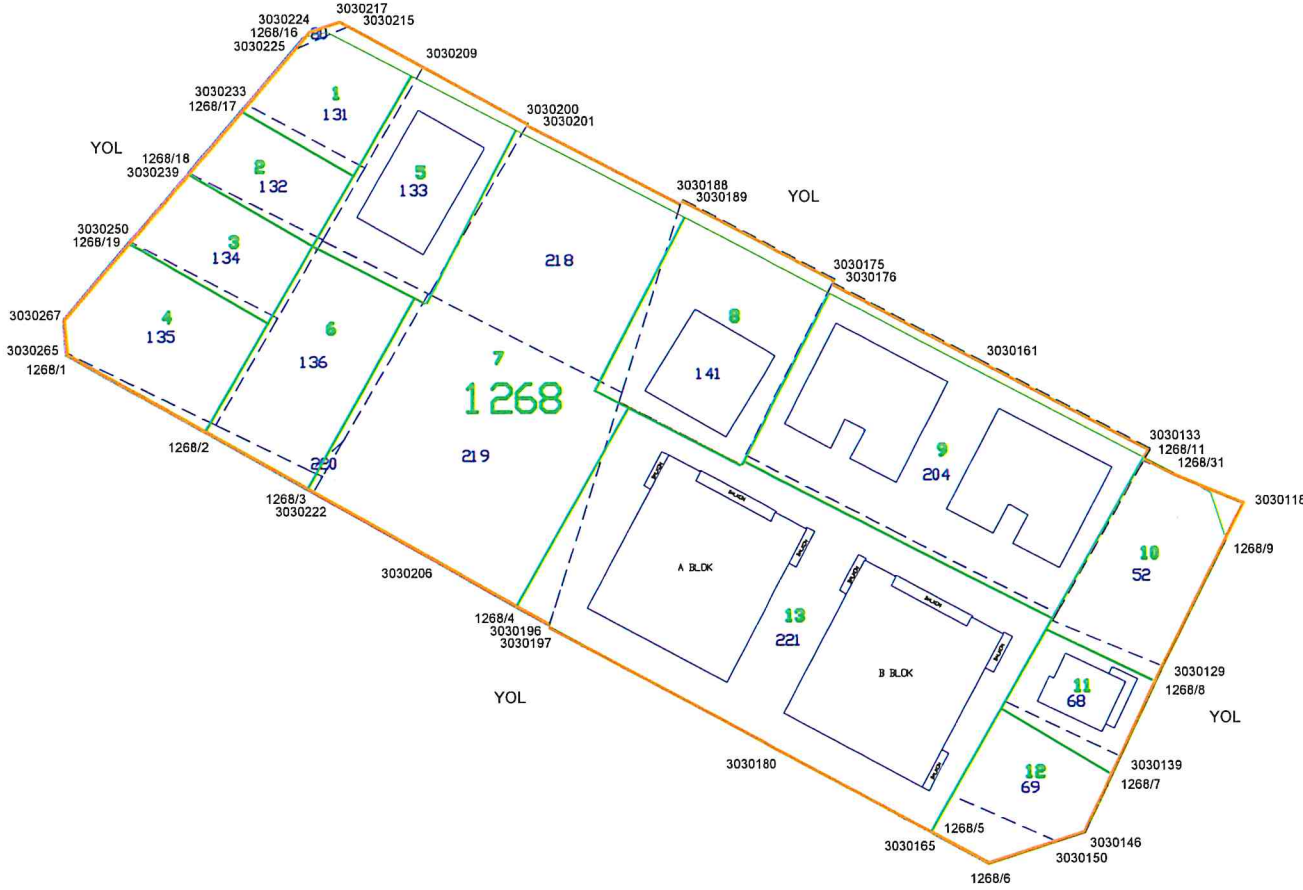


NoktaNo	Y	X
1268/1	550666.67	4497272.42
1268/2	550686.51	4497261.22
1268/3	550700.90	4497253.10
1268/4	550731.12	4497236.05
1268/5	550790.74	4497203.63
1268/6	550798.91	4497199.20
1268/7	550816.79	4497212.21
1268/8	550823.11	4497225.56
1268/9	550833.27	4497245.78
1268/11	550821.52	4497257.54
1268/16	550700.74	4497318.04
1268/17	550691.87	4497307.63
1268/18	550684.21	4497298.63
1268/19	550675.76	4497288.73
1268/31	550825.52	4497255.45
3030118	550836.00	4497251.19
3030129	550824.04	4497227.53
3030133	550822.26	4497258.84
3030139	550817.91	4497214.59
3030146	550812.78	4497203.74
3030150	550808.69	4497202.40
3030161	550798.59	4497271.19
3030165	550790.71	4497203.58
3030175	550777.06	4497283.10
3030176	550776.78	4497282.57
3030180	550767.95	4497215.73
3030188	550754.88	4497294.63
3030189	550754.71	4497294.09
3030196	550735.61	4497233.51
3030197	550735.53	4497233.05
3030200	550733.01	4497305.64
3030201	550732.91	4497305.46
3030206	550718.81	4497243.00
3030209	550718.10	4497313.80
3030215	550707.51	4497319.58
3030217	550705.97	4497320.41
3030222	550701.89	4497252.54
3030224	550701.54	4497318.98
3030225	550698.95	4497315.93
3030233	550692.51	4497308.37
3030239	550684.14	4497298.56
3030250	550675.77	4497288.74
3030265	550666.64	4497272.82
3030267	550666.24	4497277.57

- ada/blok sınırı
- - - - - uygulamaya tabi parsel sınırı
- . - . - . düzenleme/proje uygulama sınırı

DÜZENLEYEN
ADL SOYADI
TARİH
İMZA


UYGUNDUR BELEDİYE / ÖZEL İDARE / PROJE İDARESİ		KADASTRO MÜDÜRLÜĞÜ
KONTROL EDEN	ONAYLAYAN	KONTROL EDEN

DURUM HARİTASI

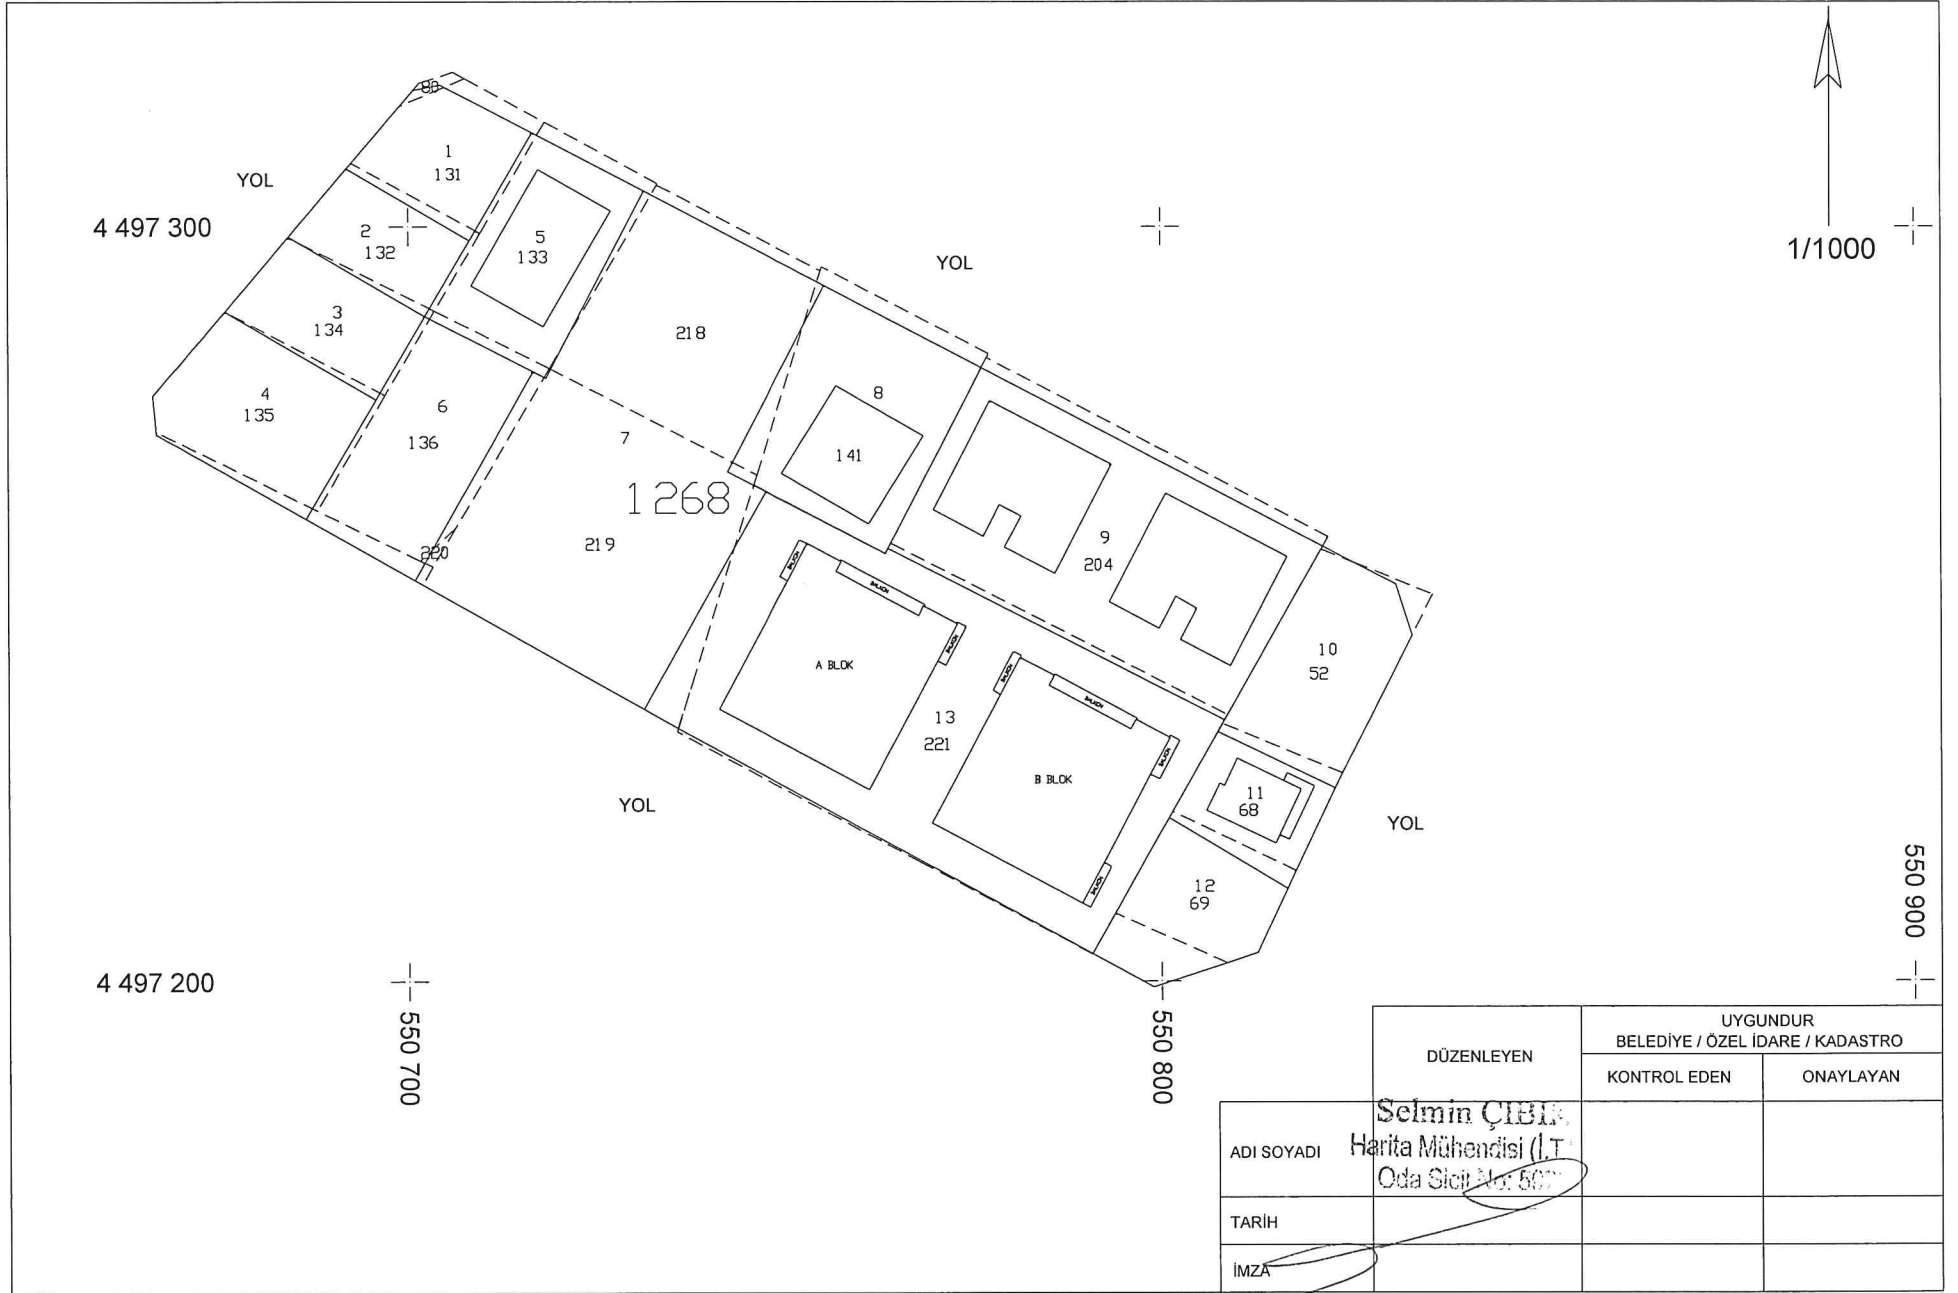


	DÜZENLEYEN	UYGUNDUR BELEDİYE / ÖZEL İDARE / KADASTRO	
		KONTROL EDEN	ONAYLAYAN
ADI SOYADI	Selmin ÇİBİK Harita Mühendisi (L.T.) Oda Sicil No: 500		
TARİH			
İMZA			




PARSELASYON HARİTASI

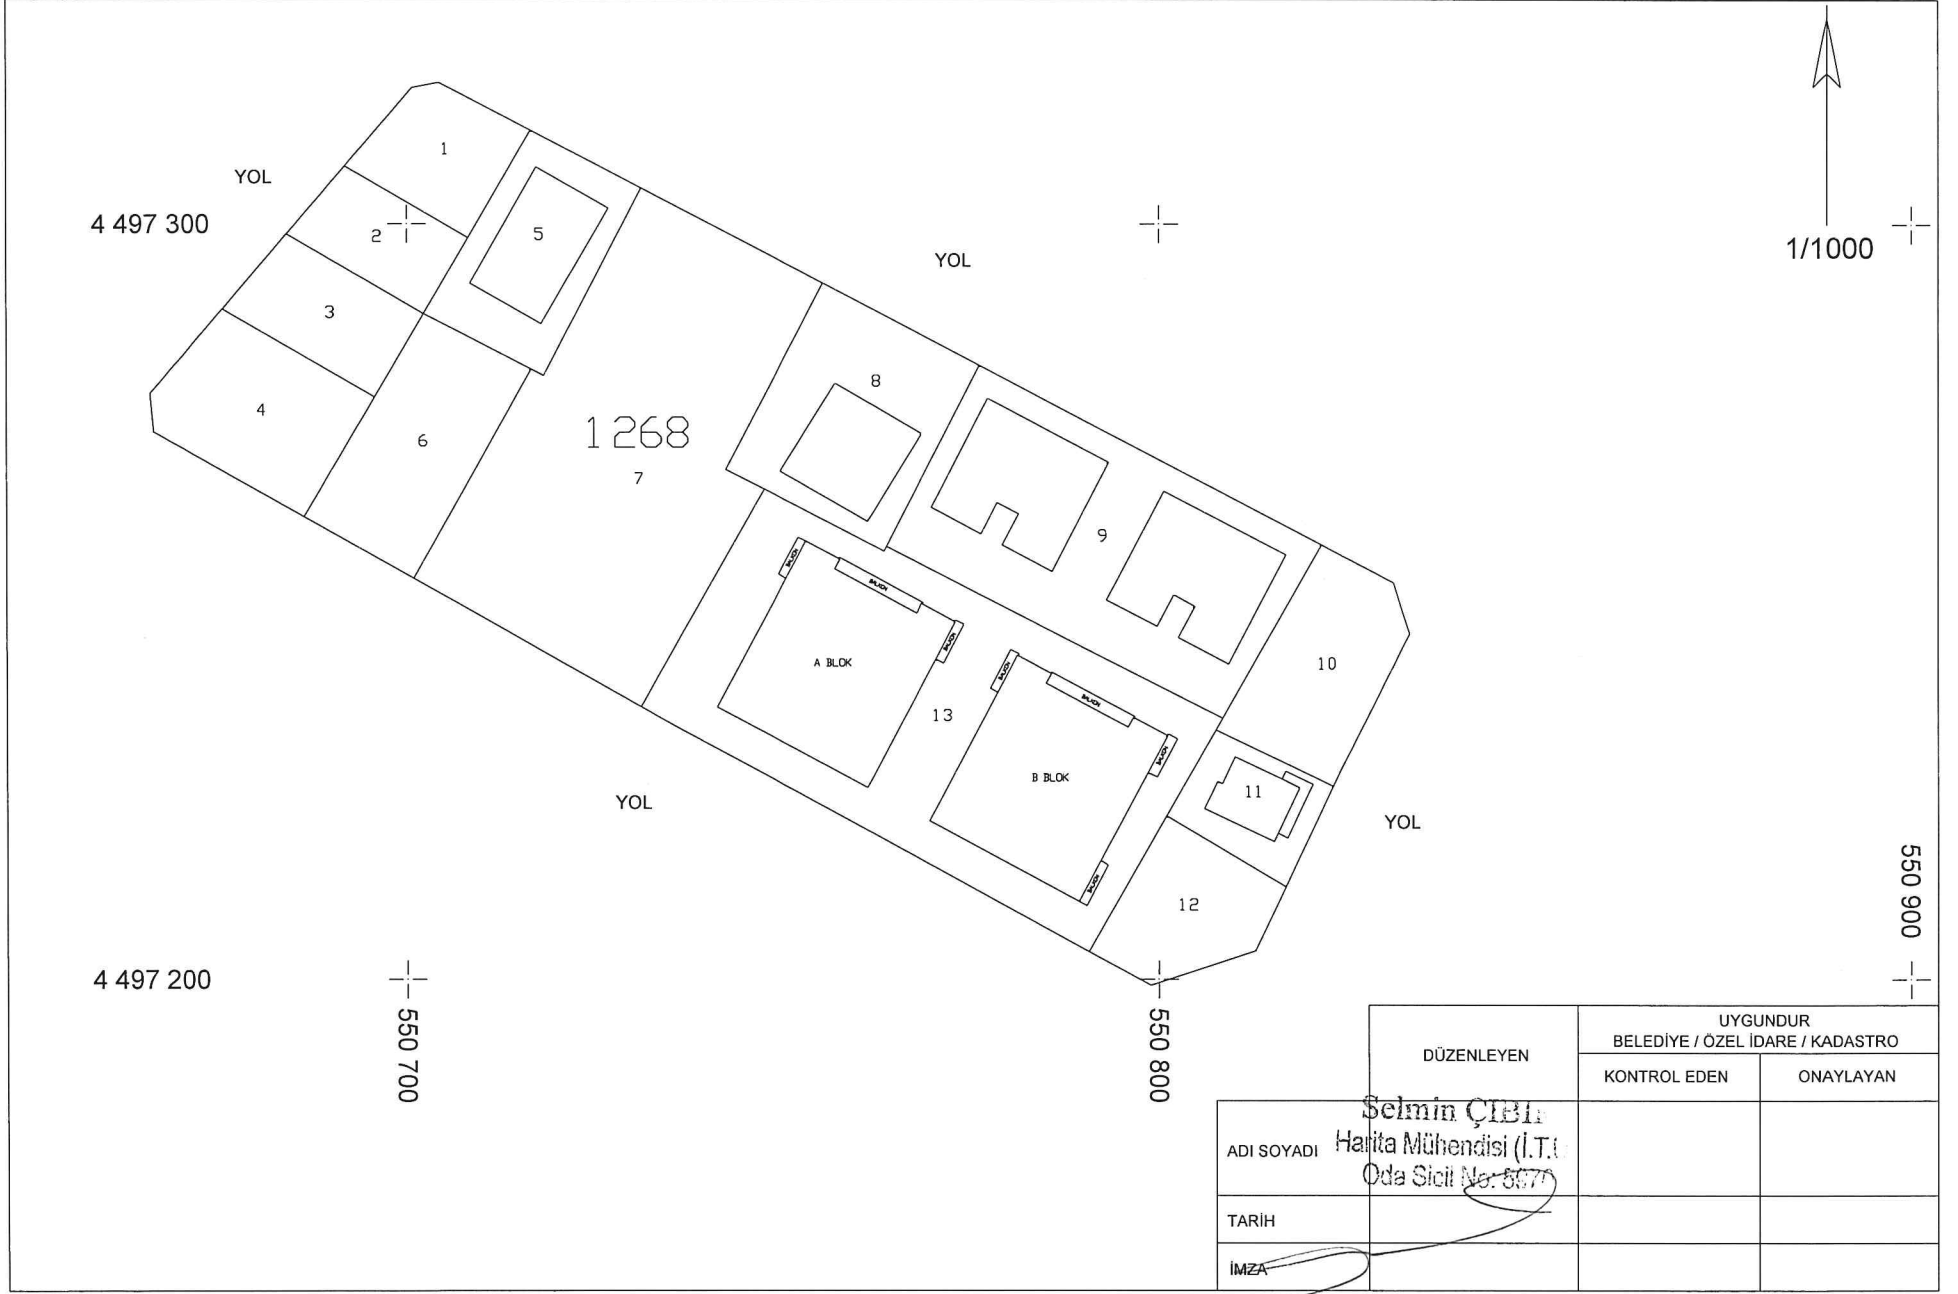

DURUM HARİTASI

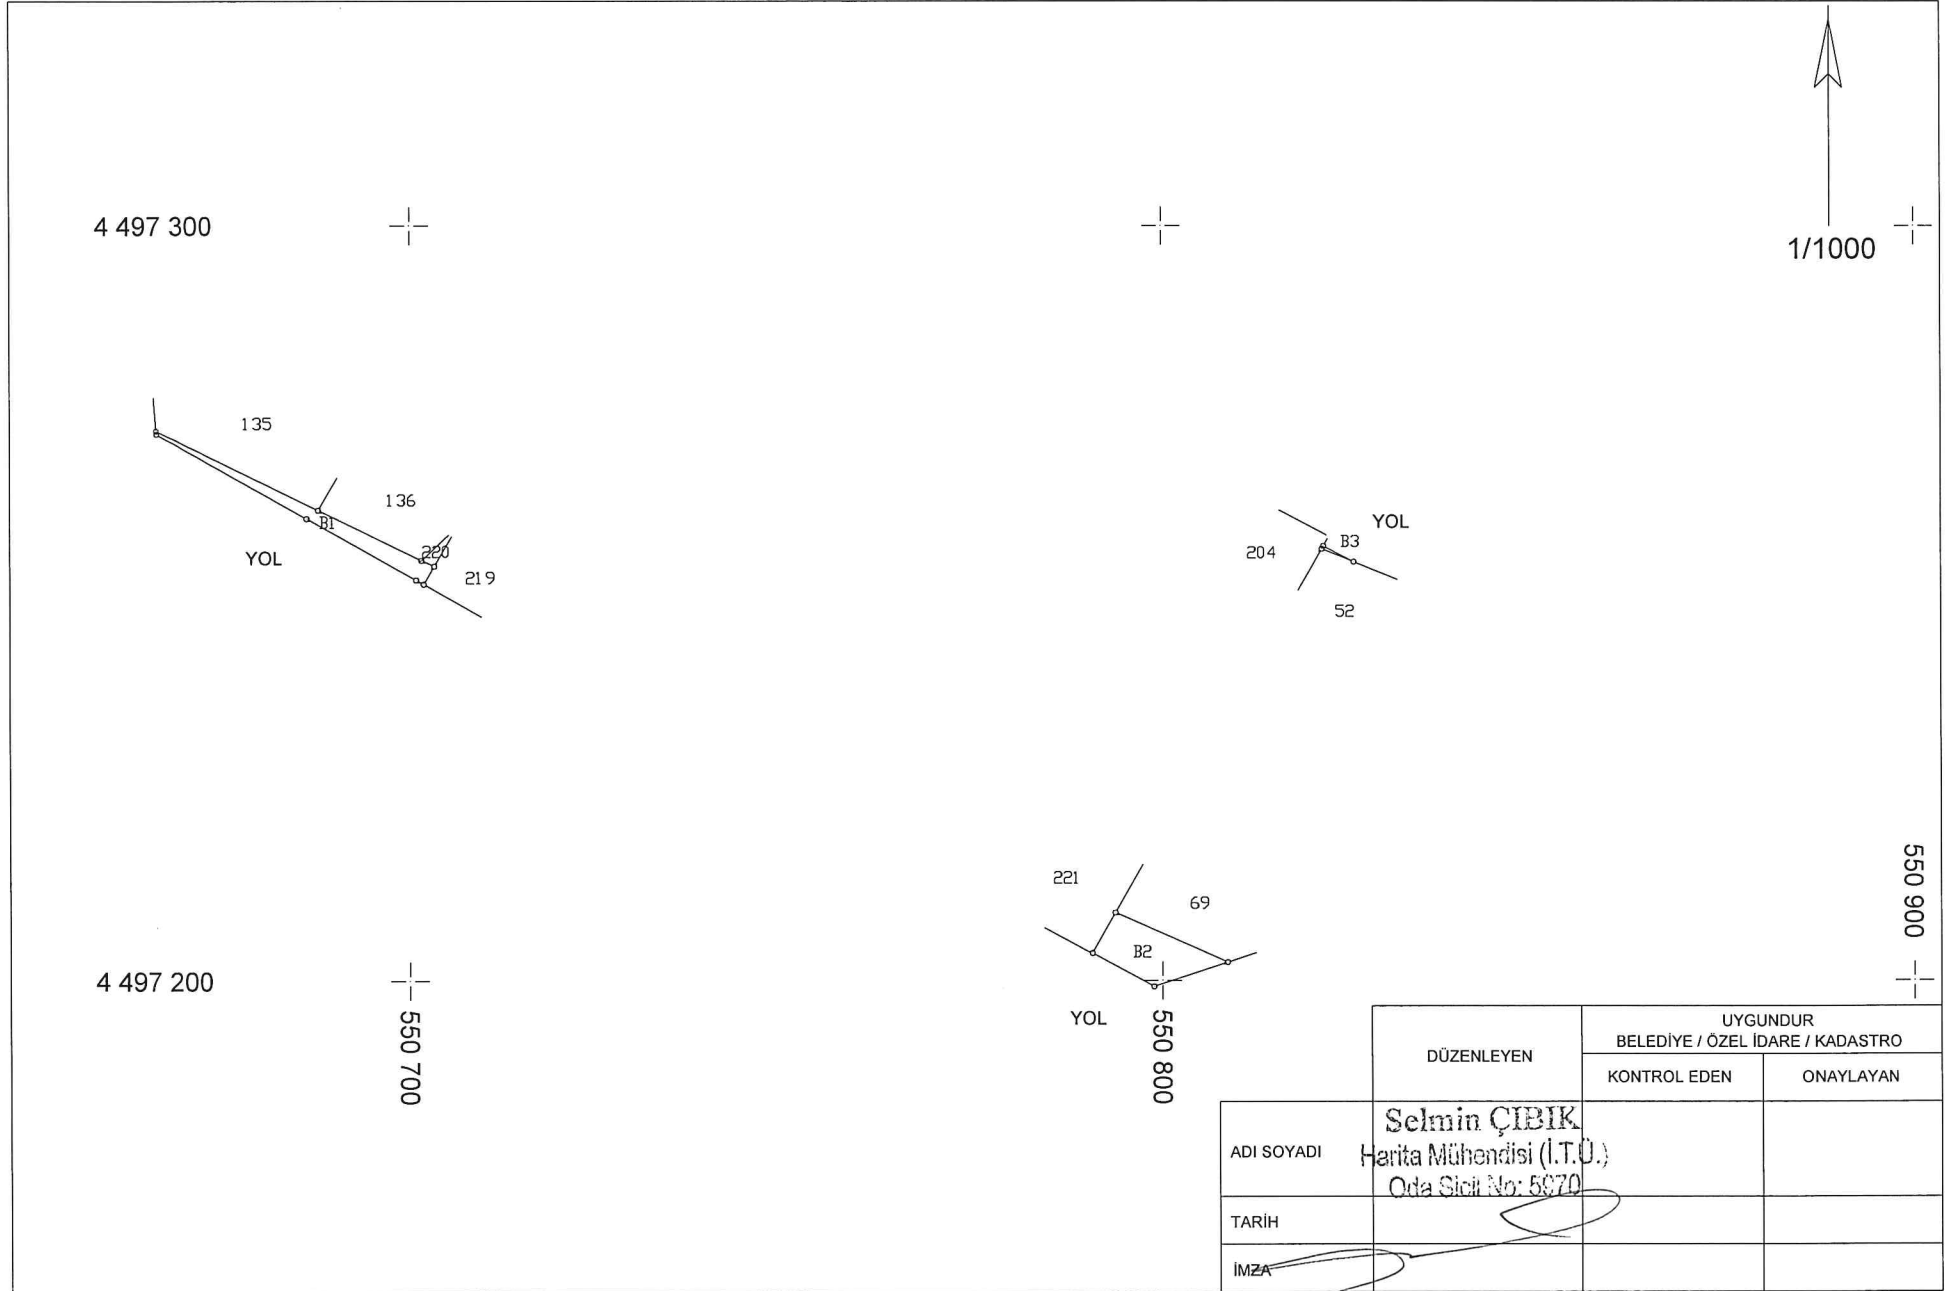

ÖLÇÜ KROKİSİ

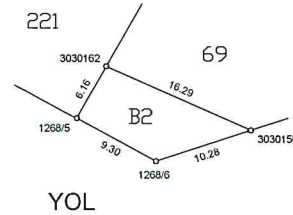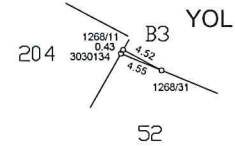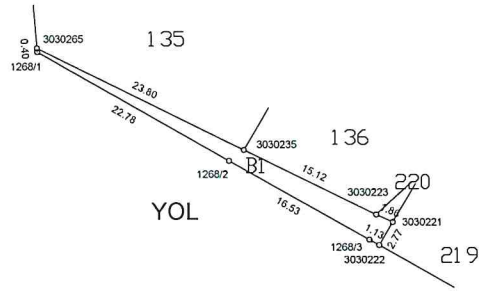

Ada/Parsel	Noktalar	HesapAlan	Düzeltilme	Deng.Alan
303/B1	1268/3, 1268/2, 1268/1, 3030265, 3030235, 3030223, 3030223, 3030221, 3030222, 1268/3	61.64	+0.00	61.64
	TOPLAM	61.64	+0.00	61.64
TAPU ALANI	61.64			
HESAPLANAN	61.64			
FARK	0.00			
TECVİZ	1.53			

Ada/Parsel	Noktalar	HesapAlan	Düzeltme	Deng.Alan
303/B2	3030150,3030162,1268/5, 1268/6,3030150	84.59	+0.00	84.59
	TOPLAM	84.59	+0.00	84.59
TAPU ALANI	84.59			
HESAPLANAN	84.59			
FARK	0.00			
TECVİZ	1.99			

Ada/Parsel	Noktalar	HesapAlan	Düzeltme	Deng.Alan
303/B3	1268/31,3030134,1268/11, 1268/31	0.97	+0.00	0.97
	TOPLAM	0.97	+0.00	0.97
TAPU ALANI	0.97			
HESAPLANAN	0.97			
FARK	0.00			
TECVİZ	0.05			

		DÜZENLEYEN	UYGUNDUR BELEDİYE / ÖZEL İDARE		KADASTRO MÜDÜRLÜĞÜ
			KONTROL EDEN	ONAYLAYAN	KONTROL EDEN
İl	Çankırı				
İlçe	Merkez				
Köy veya Mah.	Aksu				
Pafta No	G31-D-12-C-3-B*13-D-4-A				
Ada/Parsel No	303/B1-B2-B3				

N
↑
KROKI

Datum : ED50-3
Projeksiyon : UTM - 3 derece

Nokta No	Y	X	MK
1268/1	550666.67	4497272.42	0.09
1268/2	550686.51	4497261.22	0.09
1268/3	550700.90	4497253.10	0.09
1268/5	550790.74	4497203.63	0.09
1268/6	550798.91	4497199.20	0.09
1268/11	550821.52	4497257.54	0.09
1268/31	550825.52	4497255.45	0.09
3030134	550821.31	4497257.17	
3030150	550808.69	4497202.40	
3030162	550793.79	4497208.98	
3030221	550703.29	4497254.93	
3030222	550701.89	4497252.54	
3030223	550701.59	4497255.69	
3030235	550688.01	4497262.34	
3030265	550666.64	4497272.82	

ED50-3 DERECE KOORDİNATLAR VE ALAN HESABI

Noktano	Y	X	MK	Noktano	Y	X	MK
1268/1	550666.67	4497272.42	0.09	1268/2	550686.51	4497261.22	0.09
1268/3	550700.90	4497253.10	0.09	1268/5	550790.74	4497203.63	0.09
1268/6	550798.91	4497199.20	0.09	1268/11	550821.52	4497257.54	0.09
1268/31	550825.52	4497255.45	0.09	3030134	550821.31	4497257.17	
3030150	550808.69	4497202.40		3030162	550793.79	4497208.98	
3030221	550703.29	4497254.93		3030222	550701.89	4497252.54	
3030223	550701.59	4497255.69		3030235	550688.01	4497262.34	
3030265	550666.64	4497272.82					

Ada/Parsel	Noktalar	HesapAlan	Düzeltime	Deng.Alan
303/B1	1268/3,1268/2,1268/1, 3030265,3030235,3030223, 3030223,3030221,3030222, 1268/3	61.64	+0.00	61.64
	TOPLAM	61.64	+0.00	61.64
TAPU ALANI HESAPLANAN FARK TECVİZ	61.64 61.64 0.00 1.53			

Ada/Parsel	Noktalar	HesapAlan	Düzeltime	Deng.Alan
303/B2	3030150,3030162,1268/5, 1268/6,3030150	84.59	+0.00	84.59
	TOPLAM	84.59	+0.00	84.59
TAPU ALANI HESAPLANAN FARK TECVİZ	84.59 84.59 0.00 1.99			

Ada/Parsel	Noktalar	HesapAlan	Düzeltime	Deng.Alan
303/B3	1268/31,3030134,1268/11, 1268/31	0.97	+0.00	0.97
	TOPLAM	0.97	+0.00	0.97
TAPU ALANI HESAPLANAN FARK TECVİZ	0.97 0.97 0.00 0.05			

GÜROZ MÜHÜRİSLİK
Seyim ÖZBİK

Hattı Mühendisi (T.Ö) Har.Öd. No:5970
Abdullahi Kono, Mh. Zeyir Çay
Kayaht Apt.No:51/17 Merkez/ÇANKIRI
T.0307/5-212 53 53-0533-743 69 45
E-posta: V.D.No:35000600339