

UYGULAMA HARITASI

4 497 900

İLİ: ÇANKIRI
İLÇESİ: MERKEZ
MAH./KÖYÜ: KARATEKİN
PAFTA: G31-D-13-C-2-D/3-A
ADA/PARSEL: 394 ADA



1/1000

4 497 800

554 000



	DÜZENLEYEN	UYGUNDUR BELEDİYE / ÖZEL İDARE	
		KONTROL EDEN	ONAYLAYAN
ADI SOYADI	Selmin ÇIBIK Harita Mühendisi (İ.T.Ü.) Oda Sicil No: 5970		
TARİH			
İMZA			

4 497 700

554 200

1181

554 300

DURUM HARİTASI

4 497 900


İLİ: ÇANKIRI
İLÇESİ: MERKEZ
MAH./KÖYÜ: KARATEKİN
PAFTA: G31-D-13-C-2-D/3-A
ADA/PARSEL: 1001,1002,1003,1004 ADA



1/1000

4 497 800

554 000

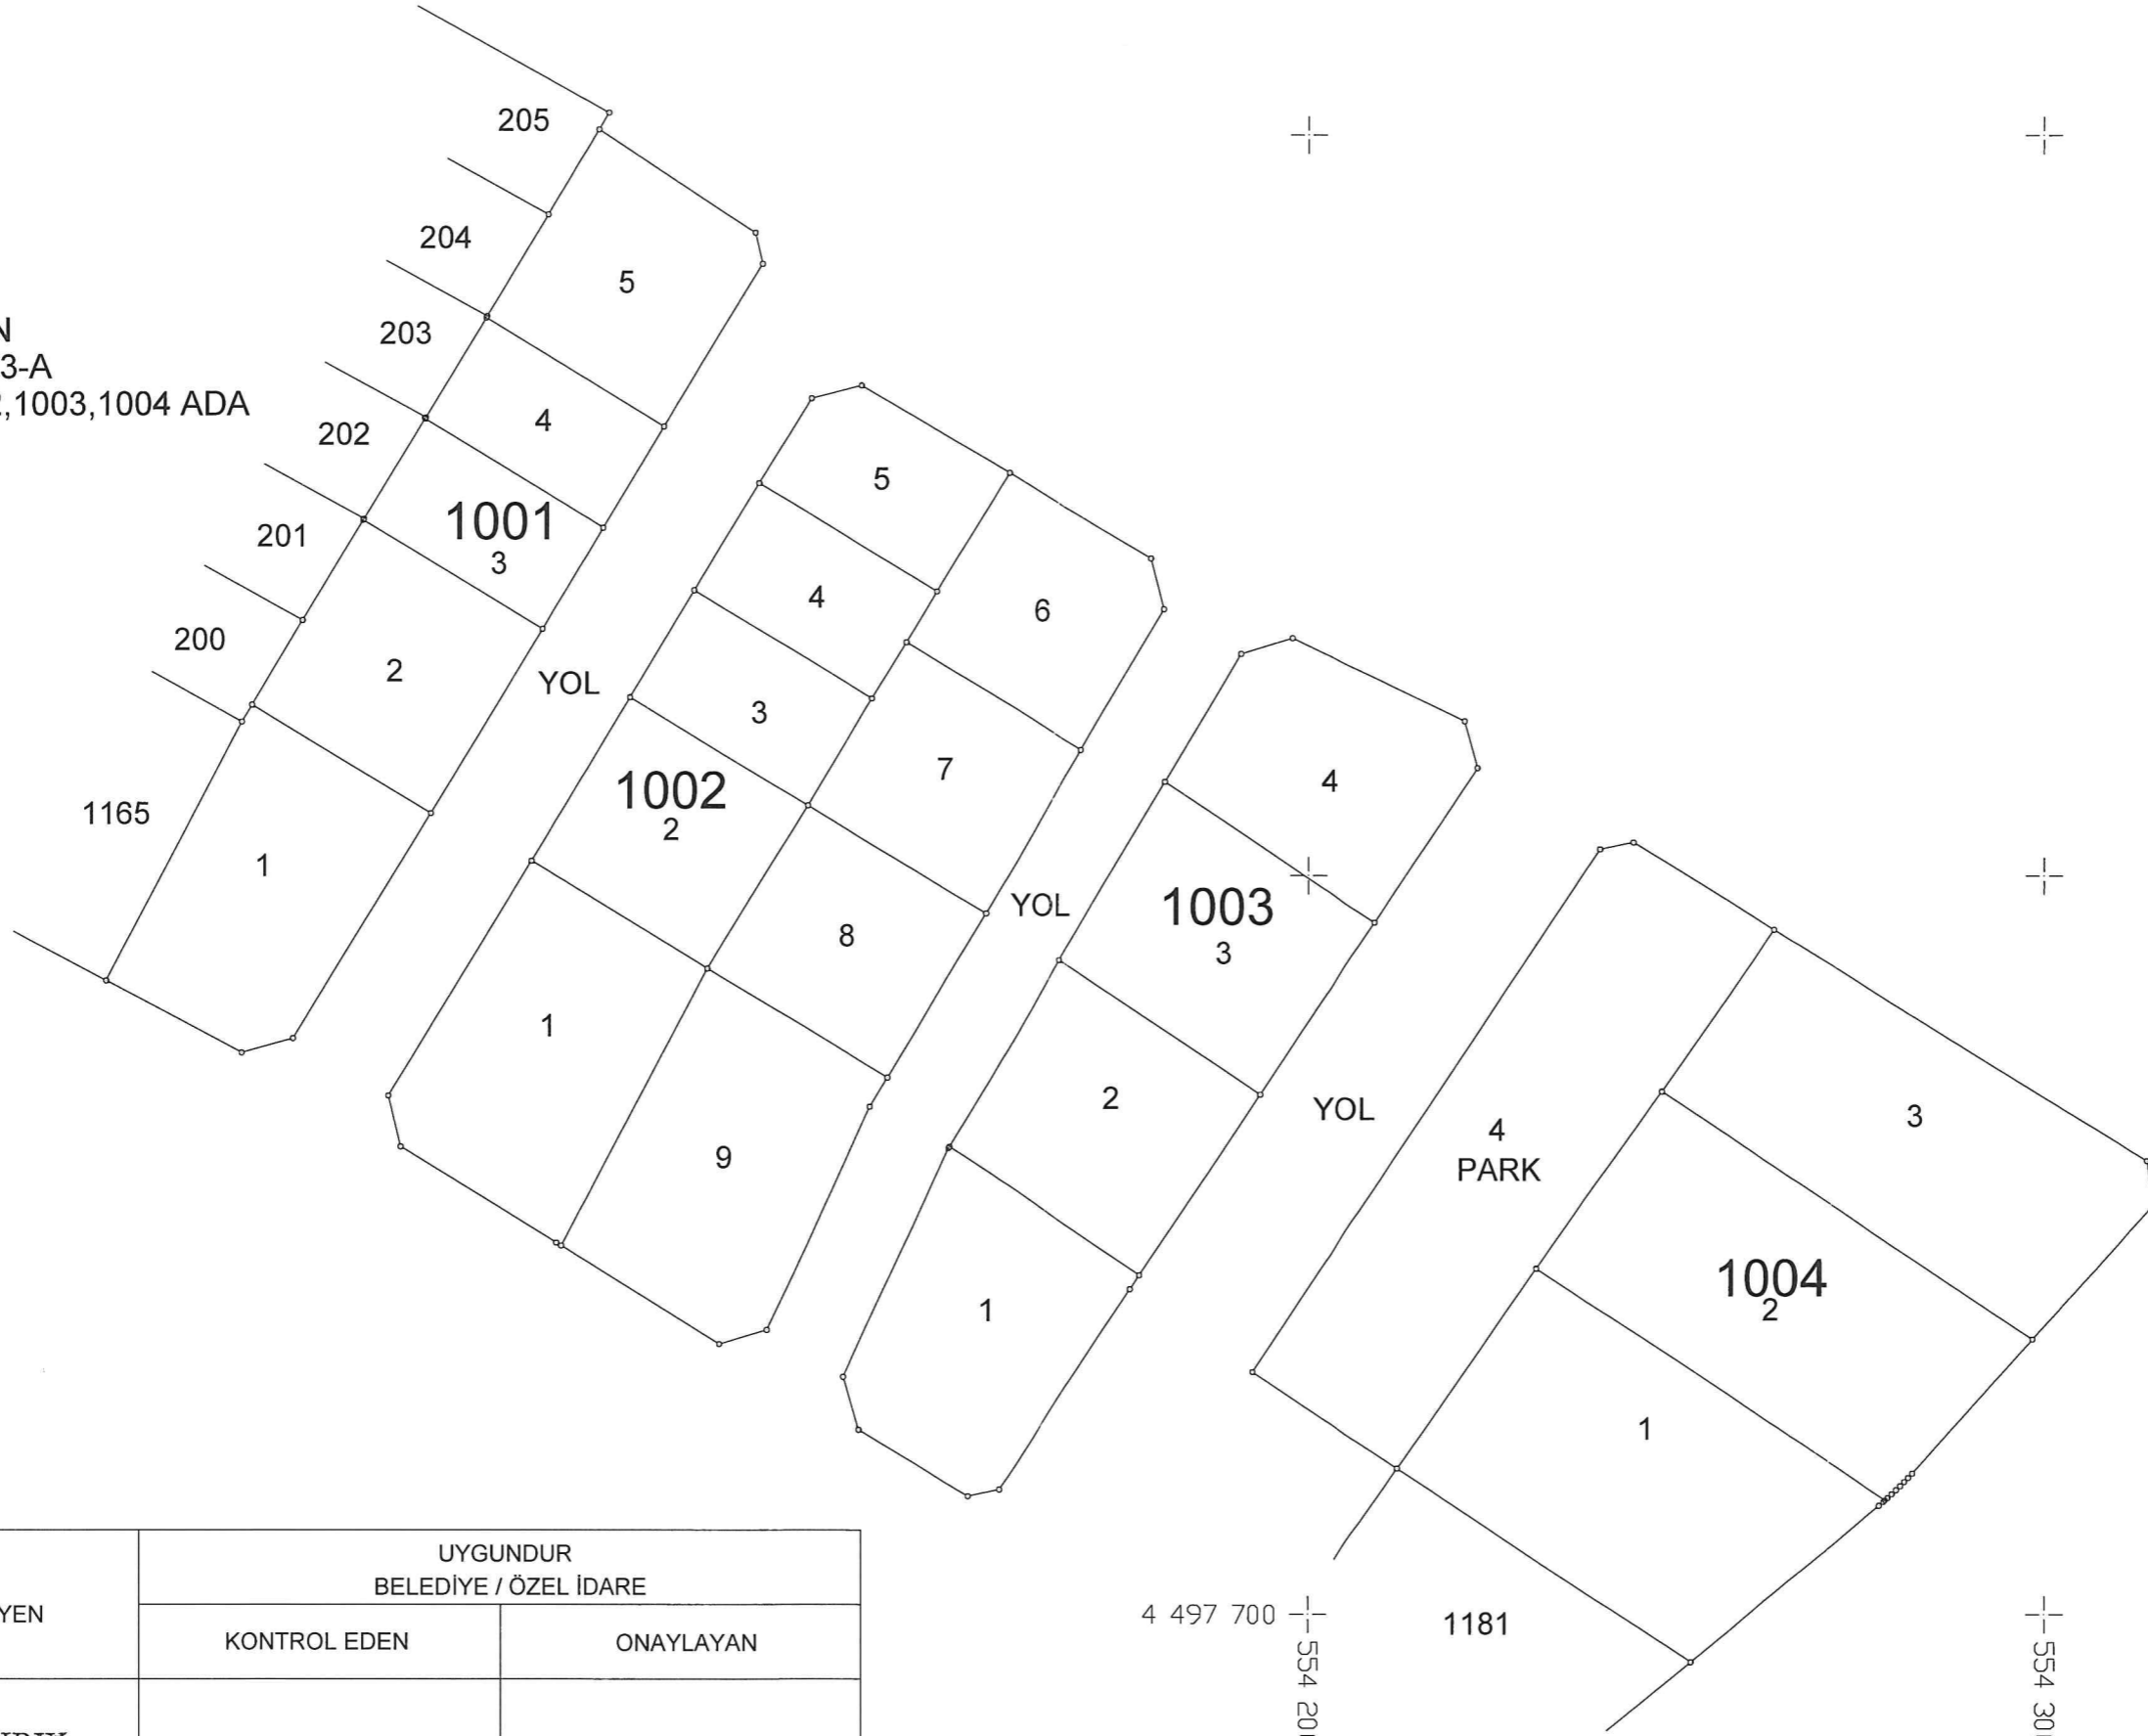

	DÜZENLEYEN	UYGUNDUR BELEDİYE / ÖZEL İDARE	
		KONTROL EDEN	ONAYLAYAN
ADI SOYADI	Selmin ÇIBIK Harita Mühendisi (İ.T.Ü.) Oda Sicil No: 5970		
TARİH			
İMZA			

ÖLÇÜ KROKİSİ

İLİ : ÇANKIRI


İLÇESİ : MERKEZ

MAH./KÖYÜ : KARATEKİN

ADA / PARSEL NO : 1001-1002-1003-1004 ADA

ED50-3 DERECE KOORDİNATLAR

NoktaNo	Y	X	MK
1	554055.14	4497775.91	0.09
2	554062.16	4497777.85	0.09
3	554080.71	4497808.36	0.09
4	554095.83	4497833.24	0.09
5	554112.43	4497860.56	0.09
6	554125.79	4497882.53	0.09
7	554124.83	4497885.73	0.09
8	554103.56	4497900.62	0.09
9	554088.21	4497875.28	0.09
10	554071.66	4497847.94	0.09
11	554056.58	4497823.03	0.09
12	554076.66	4497763.19	0.09
13	554075.00	4497770.08	0.09
14	554094.34	4497801.92	0.09
15	554107.78	4497824.04	0.09
16	554116.55	4497838.48	0.09
17	554132.31	4497864.41	0.09
18	554139.20	4497866.14	0.09
19	554159.09	4497854.36	0.09
20	554178.60	4497842.81	0.09
21	554180.35	4497835.97	0.09
22	554169.08	4497816.98	0.09
23	554155.90	4497794.80	0.09
24	554142.68	4497772.56	0.09
25	554140.32	4497768.59	0.09
26	554126.38	4497738.42	0.09
27	554120.02	4497736.50	0.09
28	554098.40	4497749.81	0.09
29	554138.83	4497724.93	0.09
30	554136.67	4497732.08	0.09
31	554150.96	4497763.00	0.09
32	554151.07	4497763.20	0.09
33	554166.12	4497788.51	0.09
34	554180.49	4497812.68	0.09
35	554190.73	4497829.95	0.09
36	554197.79	4497832.09	0.09
37	554221.25	4497820.87	0.09
38	554222.99	4497814.54	0.09
39	554209.01	4497793.62	0.09
40	554193.41	4497770.28	0.09
41	554177.07	4497745.82	0.09
42	554231.07	4497746.76	0.09
43	554247.83	4497770.74	0.09
44	554263.19	4497792.69	0.09
45	554313.82	4497761.41	0.09
46	554314.68	4497755.41	0.09
47	554298.43	4497737.25	0.09
48	554282.16	4497719.06	0.09
49	554281.63	4497718.48	0.09
50	554281.09	4497717.91	0.09
51	554280.54	4497717.35	0.09
52	554279.97	4497716.80	0.09
53	554279.40	4497716.27	0.09
54	554278.82	4497715.74	0.09
55	554278.45	4497715.43	0.09
56	554278.22	4497715.22	0.09
57	554277.62	4497714.72	0.09
58	554118.36	4497787.33	0.09
59	554131.80	4497809.44	0.09
60	554145.19	4497831.49	0.09
61	554140.57	4497823.89	0.09
62	554149.35	4497838.33	0.09
63	554125.33	4497852.92	0.09
64	554104.14	4497846.91	0.09
65	554079.94	4497861.61	0.09
66	554244.05	4497804.52	0.09
67	554239.72	4497803.58	0.09
68	554192.41	4497732.79	0.09
3940763	554055.19	4497820.73	0.09
3940804	554096.63	4497889.18	0.09
3940805	554088.34	4497875.48	0.09
3940806	554080.06	4497861.80	0.09
3940807	554071.76	4497848.11	0.09
3940808	554063.47	4497834.43	0.09
3943266	554036.66	4497785.68	0.09
3943281	554097.75	4497750.21	0.09
3943302	554175.81	4497743.93	0.09
3943303	554157.68	4497716.81	0.09
3943304	554153.51	4497715.89	0.09
3943322	554251.73	4497693.53	0.09
3943326	554212.14	4497719.73	0.09

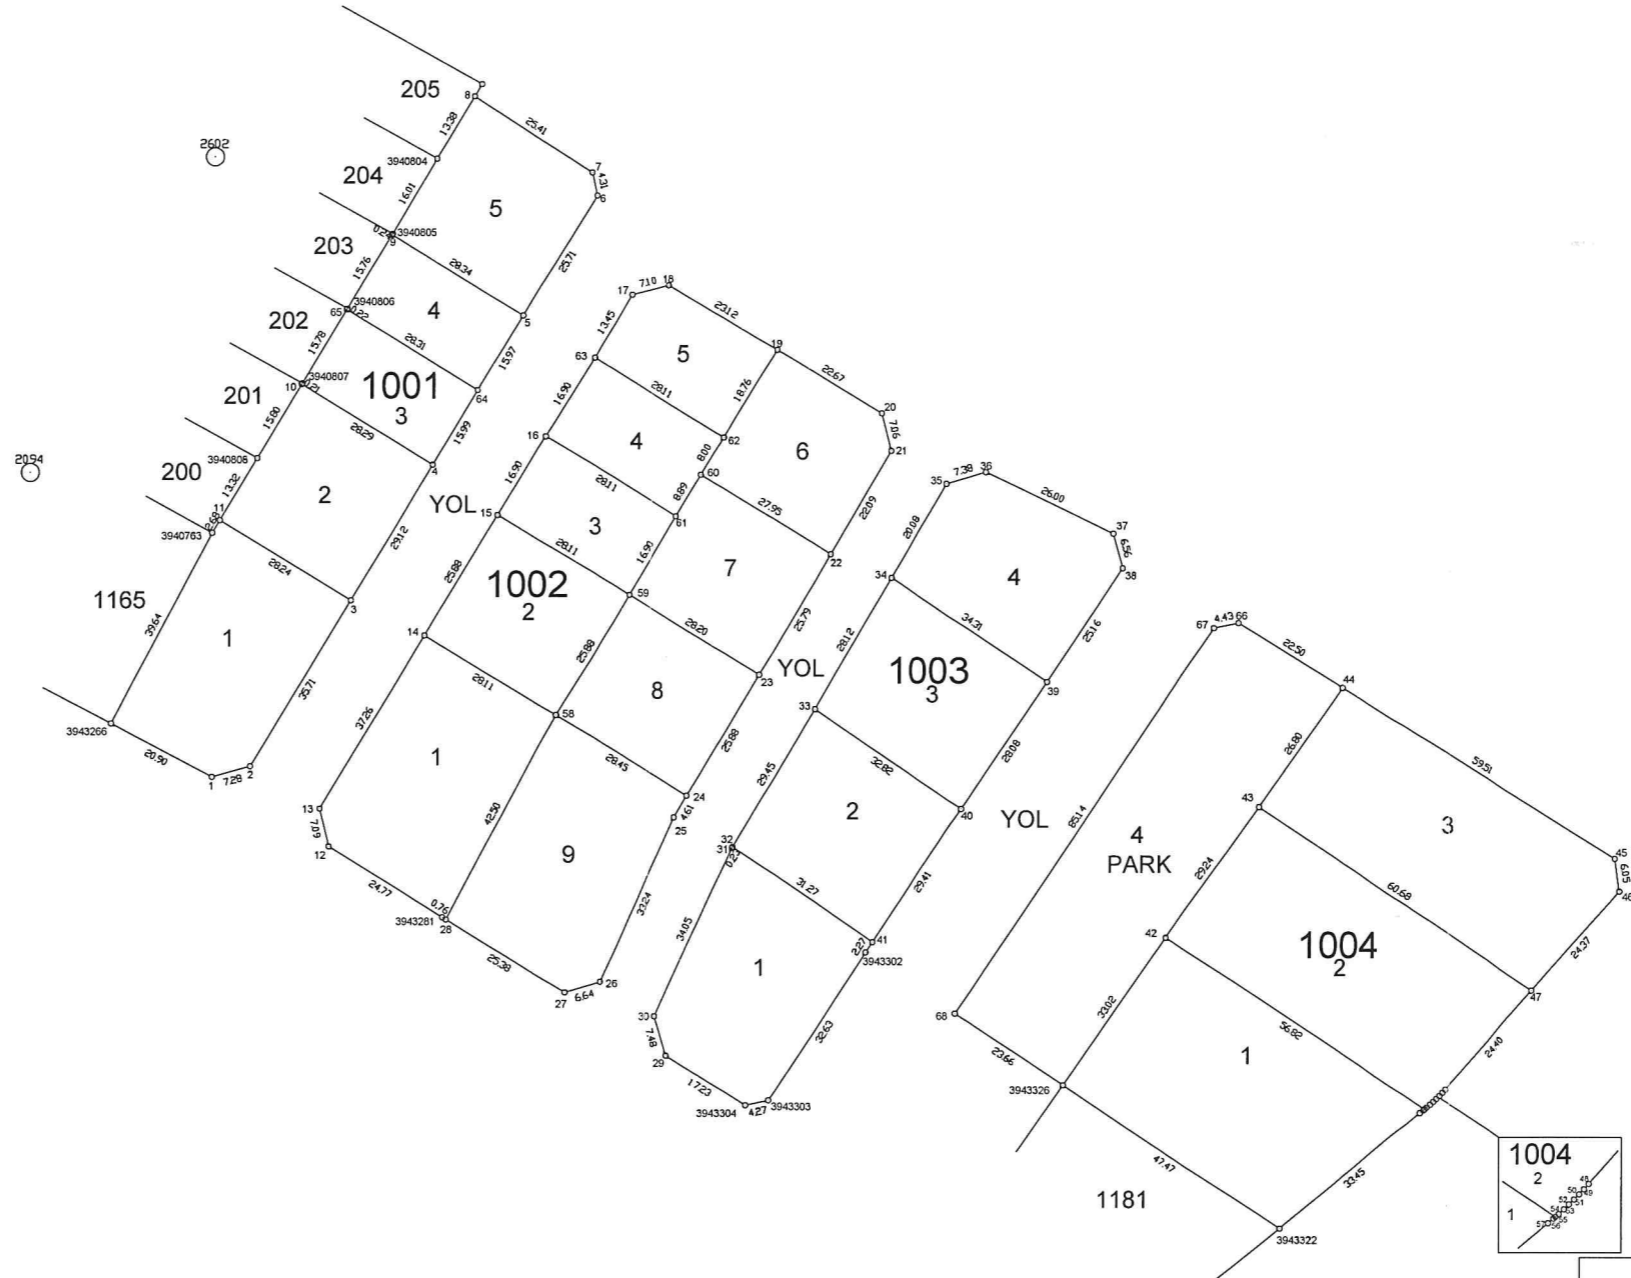

DÜZENLEYEN

ADI SOYADI

Selmin ÇIBİK
Harita Mühendisi (İ.T.Ü.)
Oda Sicil No: 5670

TARİH

İMZA

(Handwritten signature)